


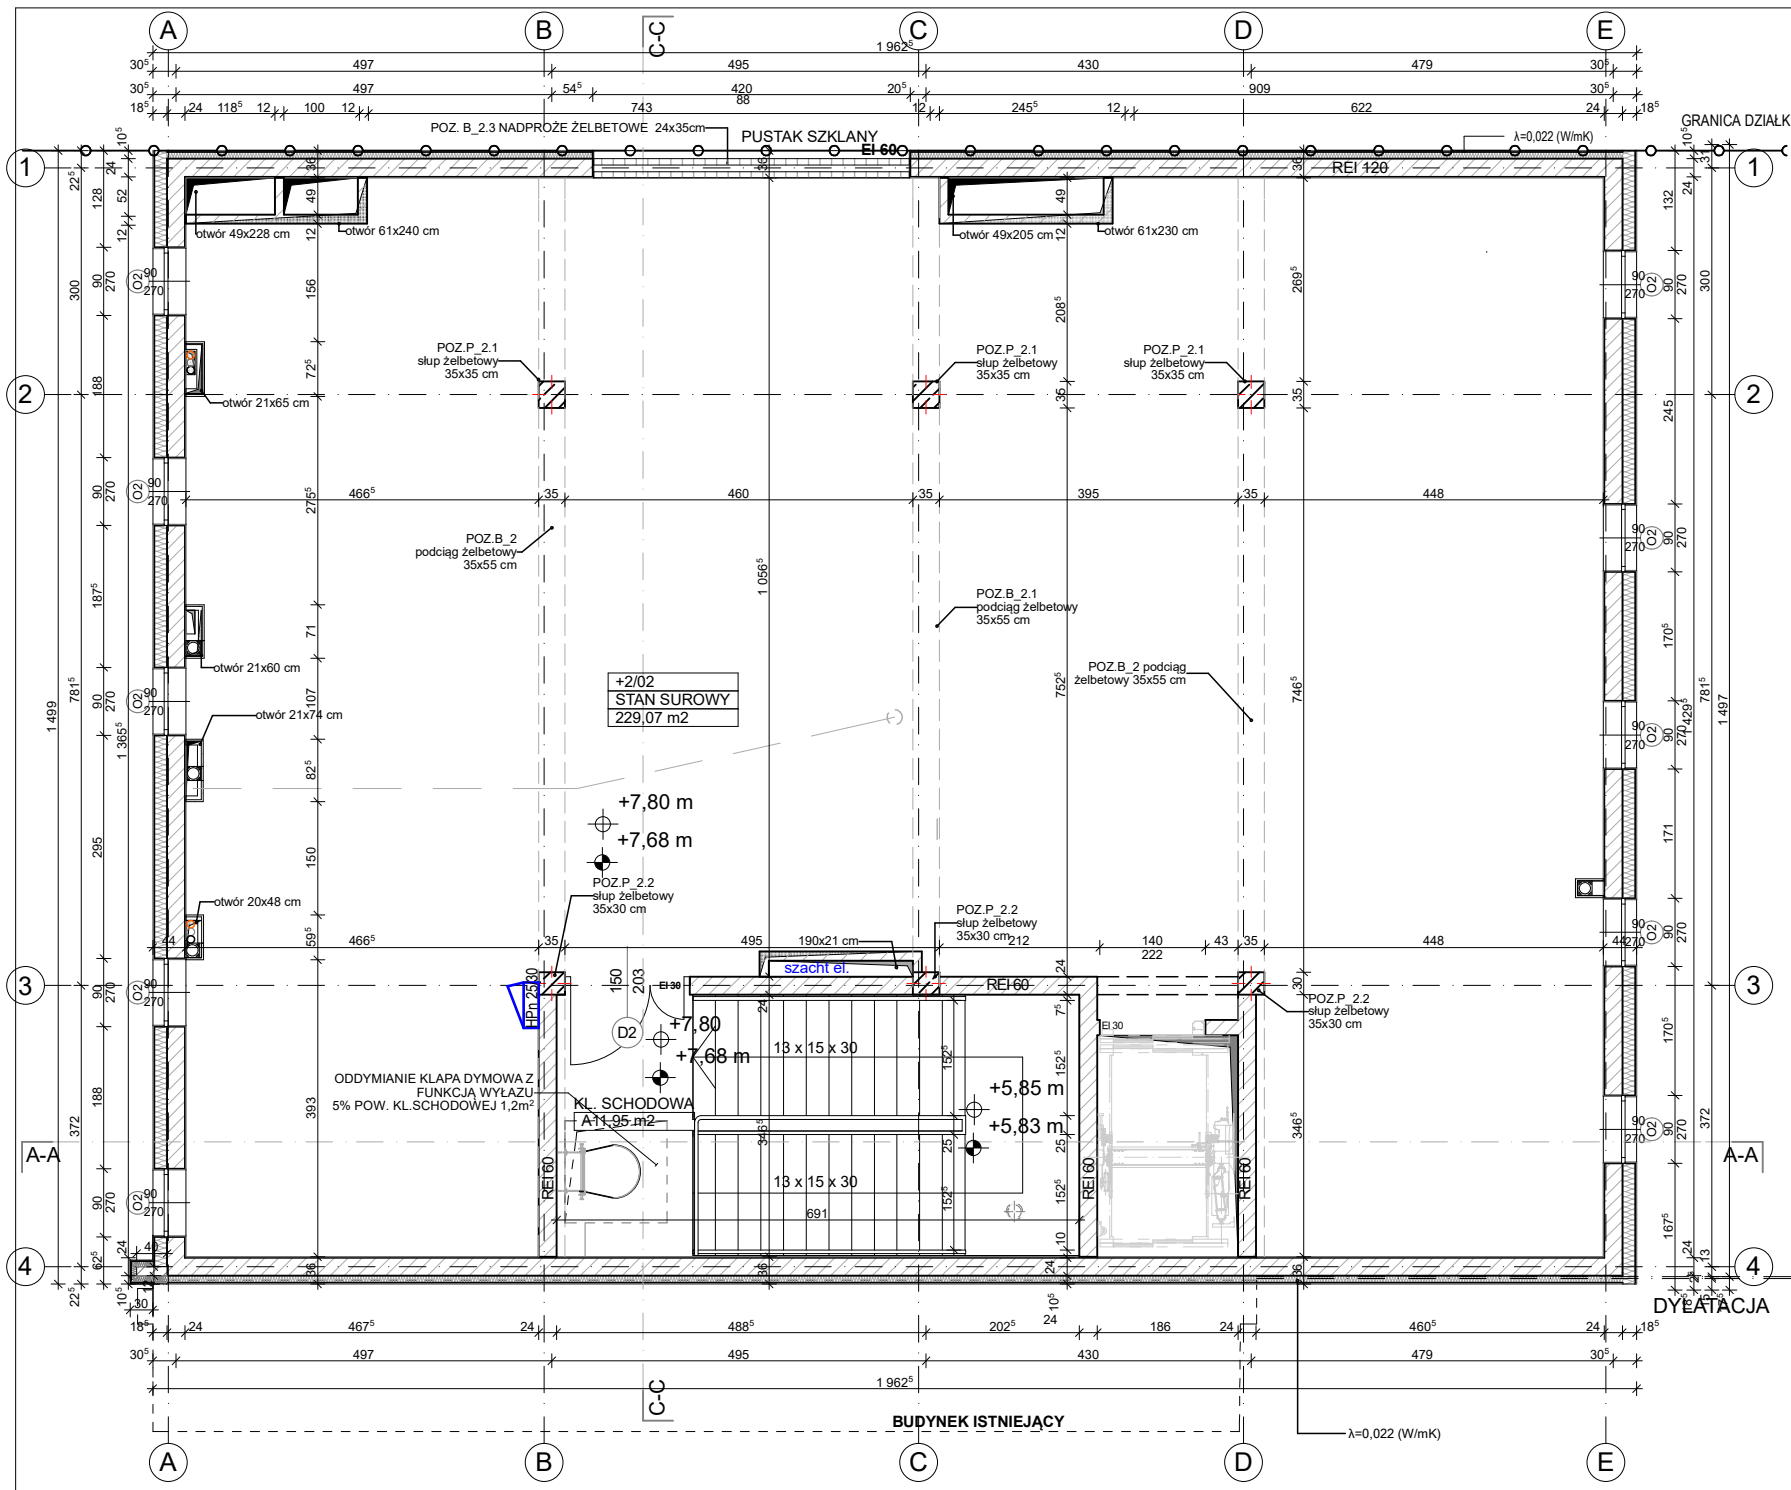

PIĘTRO +2 STAN SUROWY ZAMKNIĘTY			
LP	NR. POM	NAZWA POM	POW.
1	+2/02	STAN SUROWY	
SUMA			229,07
18	+2.0	KL. SCHODOWA	11,95
19	+2.1	WINDA	4,4

UWAGI:

PROJEKT NALEŻY ROZPATRYWAĆ ŁĄCZNIE Z PROJEKTEM KONSTRUKCYJNYM I PROJEKTAMI BRANŻOWYMI

WSZYSTKIE ŚCIANY MUROWANE I STG REALIZOWAĆ Z UWZGLĘDNIENIEM PRZEJŚĆ INSTALACYJNYCH ORAZ Z ZACHOWANIEM KOLEJNOŚCI REALIZACJI I ZGODNIE Z WARUNKAMI TECHNICZNYMI WYKONANIA I ODBIORU ROBÓT MUROWANYCH I ŚCIAN LEKKIEJ ZABUDOWY

RZĘDNE POSADZEK NA RZUTACH OKREŚLAJĄ POZIOM WIERZCHU POSADZKI WYKONCZONEJ

W MIEJSCACH STYKU STYROPIANU Z PAPA ASFALTOWĄ NALEŻY STOSOWAĆ LEPKI NA GORĄCO BEZ WYPEŁNIACZY BENZYNOPÓCHODNYCH, KTÓRE MOGLYBY SPÓWODOWAĆ USZKODZENIA STYROPIANU

NA OZNACZENIU DRZWI PODANO MIN. ŚWIATŁO PRZEJŚCIA. SZEROKOŚĆ PRZEJŚCIA NIE MOŻE BYĆ ZAWĘŻONA PRZEZ ELEMENTY WYPOSAŻENIA DRZWI (KLAMKA, LISTWA ANTYPANICZNA)

W POMIĘSZCZENIACH MOKRYCH PRZED UŁOŻENIEM PŁYTEK NALEŻY WYKONAĆ IZOLACJĘ PRZECIWWODNĄ Z FOLII W PŁYNYE

PRZEJŚCIA INSTALACYJNE PRZEZ ŚCIANY ODDZIELENIA PRZÓZ PO ZAMONTOWANIU RURARZU NALEŻY WYPEŁNIC I ZABEZPIECZYĆ P.POŻAROWO DO KLASY ODPORNOŚCI OGNIOWEJ JAK DLA ŚCIANY KONSTRUKCYJNEJ ODDZIELENIA POŻAROWEGO

WSZYSTKIE POSADZKI PLYWAJĄCE NALEŻY DYLATOWAĆ PO OBRYSIE. DYLATACJA SZEROKOŚCI 1,0 CM

WSZYSTKIE WYMIARY PRZED PRZYSTĄPIENIEM DO WYKONANIA PRAC NALEŻY SPRAWDZIĆ BEZPOŚREDNIO NA BUDOWIE

ELEMENTY INDYWIDUALNE, NIETYPOWE ORAZ ELEMENTY OZNACZONE NA RYSUNKACH JAKO WYMAGAJĄCE USZCZEGÓLNIENIA ZOSTAŁA DOPRECYZOWANE W PROJEKcie WYKONAWCZYM

OTWOROWANIE KONSTRUKCJI WG RYSUNKÓW PROJEKTU KONSTRUKCYJNEGO. WSZYSTKIE OTWORY O ŚREDNICY MNIEJSZEJ NIŻ 160mm NALEŻY WYKONAĆ JAKO WIERCENIE

NA ŚCIANY FUNDAMENTOWE STOSOWAĆ STYROPIAN EKSTUDOWANY PRZYSTOSOWANY DO KONTAKTU ZE ŚRODKAMI BITUMICZNYMI

WSZYSTKIE WYMIARY PRZED PRZYSTĄPIENIEM DO WYKONANIA PRAC NALEŻY SPRAWDZIĆ BEZPOŚREDNIO NA BUDOWIE

DO IZOLOWANIA MOSTKÓW TERMICZNYCH STOSOWAĆ PŁITY GR. MIN. 8CM $\lambda=0,022$ (Wimk)

WYJŚCIA INSTALACYJNE Z SZACHTÓW W POMIĘSZCZENIACH ZAMKNIĘTYCH WYDZIELONYCH ŚCIANAMI EI60 WYKONAĆ W FORMIE ZACISKÓW I OPASEK ORAZ WENTYLATORÓW WYCIĄGOWYCH O ODPORNOŚCI EI60 WRAZ ZABUDOWĄ SZACHTOWĄ EI 60 RURY DOPROWADZAJĄCEJ.

GABARYTY SZYBÓW DZWIOWYCH DOBRANE NA PODSTAWIE WYTYCZNYCH O DZWIOWYCH FIRMY SCHINDLER. WIEKOSŁ I SPOSÓB USYTYLOWANIA WEGARKÓW BĘDZIE PODLEGAŁ INDYWIDUALNYM USTALENIOM NA ETAPIE PROJEKTU WYKONAWCZEGO

POZIOM PARTERU W BUDYNKU
+/-0,00 m = 69,68 m n.p.m

"WIPROBUD"		Wojewódzkie Przedsiębiorstwo Projektowania i Realizacji Budowlanych	
60-479 Poznań, ul. Strzeszyńska 169 tel. (61) 8221566		NR RYS.	SKALA 1:50
RZUT PIĘTRA II (+2) STAN SUROWY ZAMKNIĘTY		A-5	BRANŻA:
Objekt Ochrony Zdrowia z łącznikiem SP ZOZ w Szamotulach ul. Sukienicza 13, Szamotulach		arch.	UWAGA
AUTOR NR UPR. BUD.	mgr inż. arch. Leonard Łożński 9/63	P.W.	DATA 14.07.16
OPRACOWANIE	mgr inż. arch. Paweł Konieczny		