


ZESTAWIENIE POMIESZCZEŃ - ISTNIEJĄCEGO ODZIAŁU CHIRURGII
ORAZ ROBÓT BUDOWLANYCH DO WYKONANIA

ARANŻACJA
SKALA 1:100

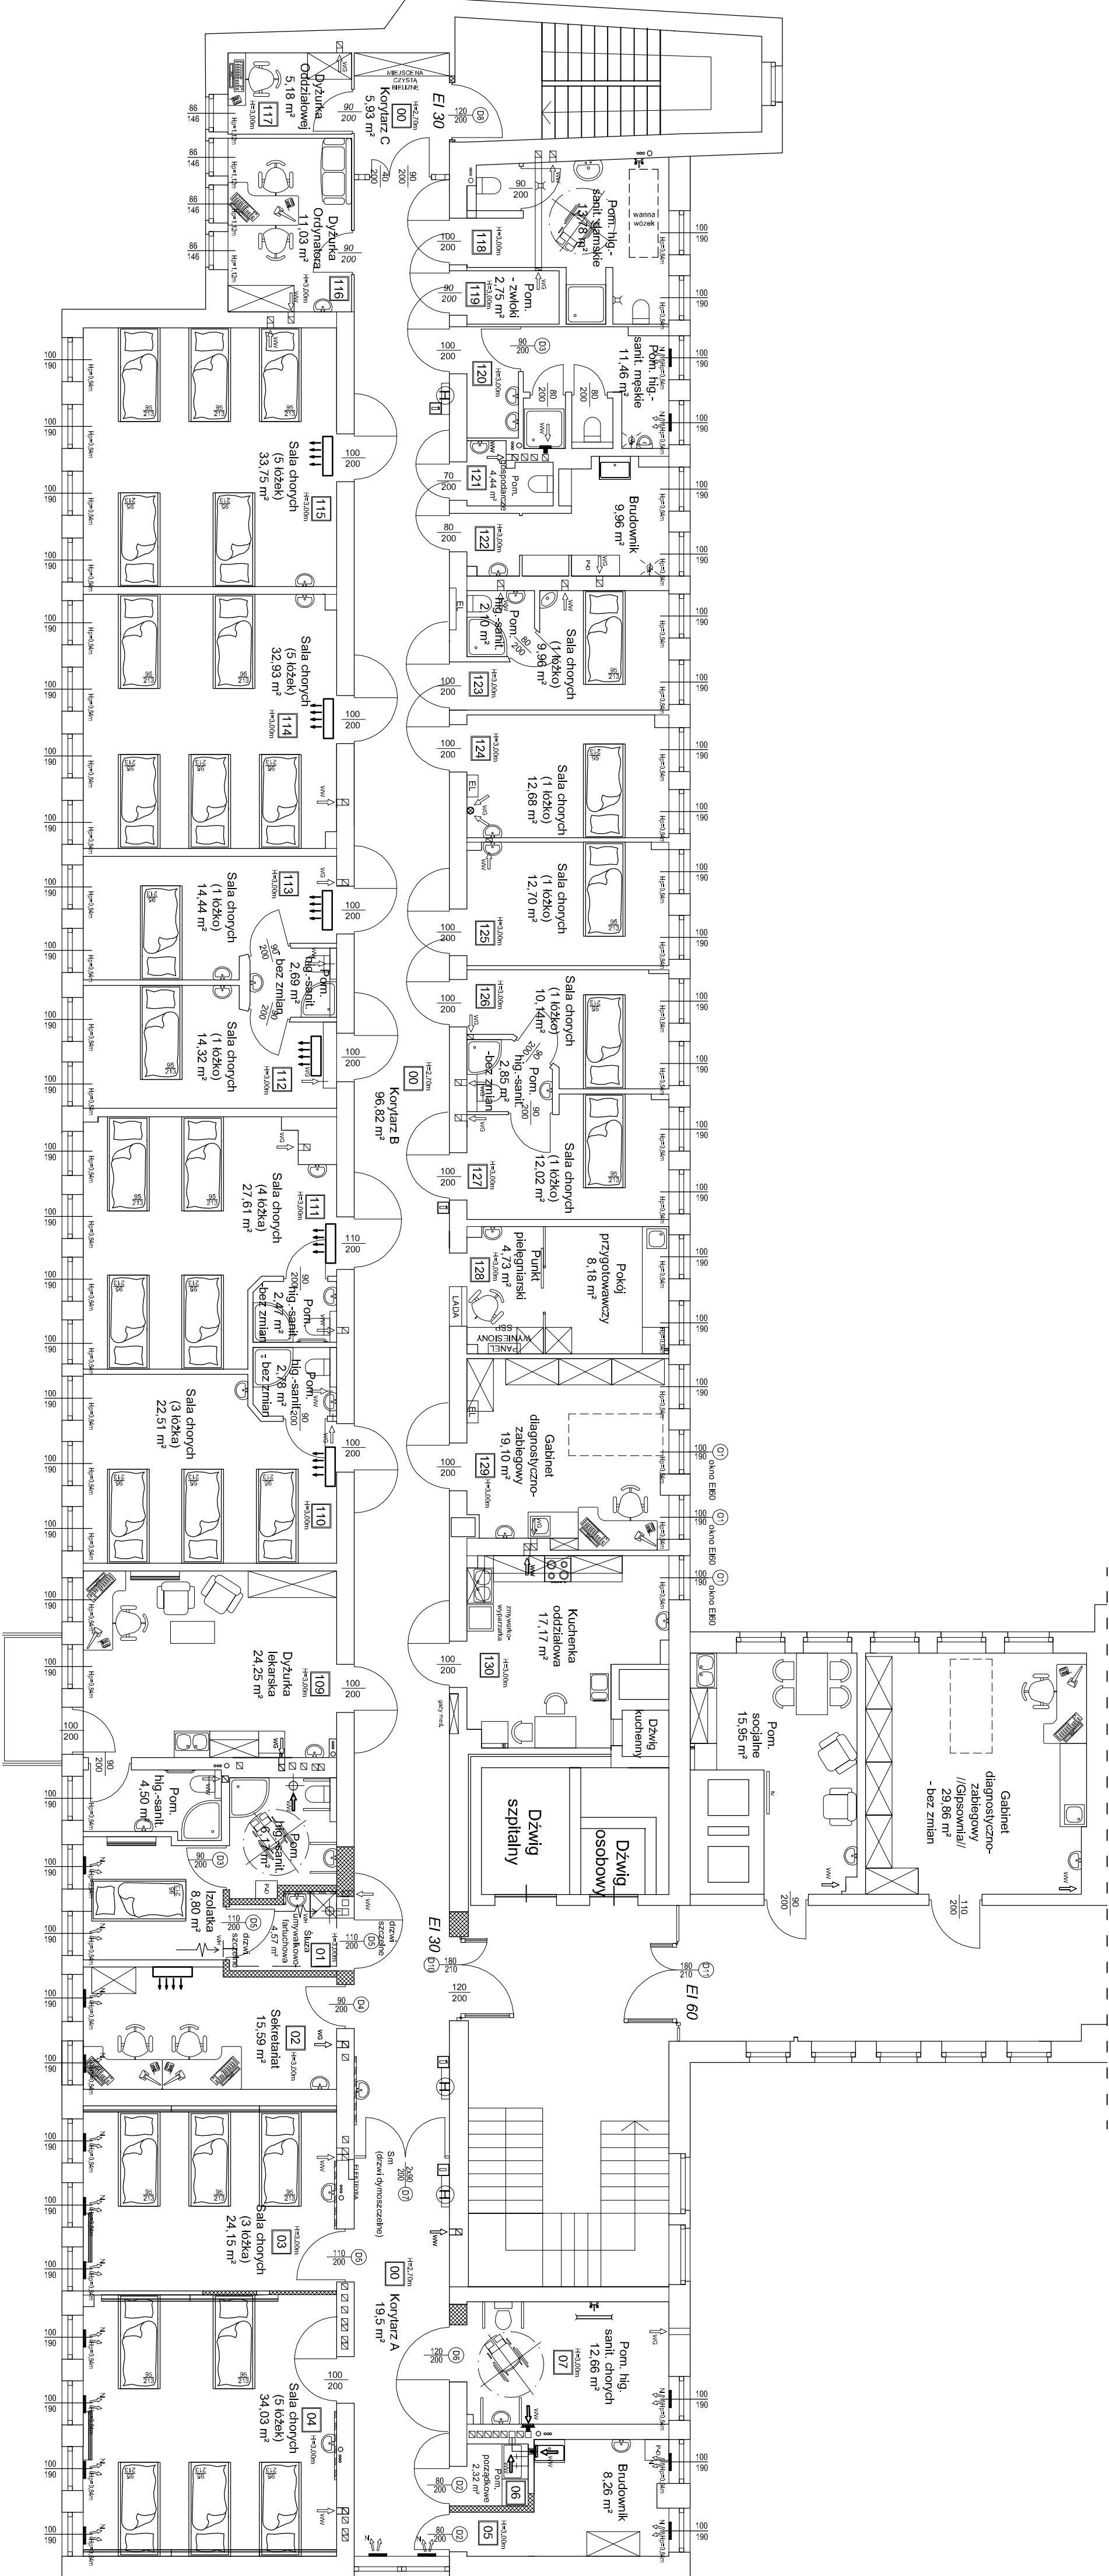

NR	POMIESZCZENIE	POW. [m²]	DO WYKONANIA
00	Korytarz	122,25	malowanie - farba laktosowa
01	działka lekarska i pom. wc	24,25 / 4,50	montaż nowych drzwi
109	sala chłoch	22,51	malowanie - farba laktosowa
110	sala chłoch	27,61	malowanie - farba laktosowa
111	sala chłoch	14,52	malowanie - farba laktosowa
112	sala chłoch	14,44	malowanie - farba laktosowa
113	sala chłoch	32,93	malowanie - farba laktosowa
114	sala chłoch	33,75	malowanie - farba laktosowa
115	działka odnawia	11,03	malowanie - farba laktosowa
116	działka odnawia	5,18	malowanie - farba laktosowa
117	działka odnawia	13,78	malowanie - farba laktosowa
118	działka odnawia	2,75	malowanie - farba laktosowa
119	działka odnawia	11,46	malowanie - farba laktosowa
120	działka odnawia	11,46	malowanie - farba laktosowa
121	działka odnawia	4,44	malowanie - farba laktosowa
122	działka odnawia	12,25	malowanie - farba laktosowa
123	działka odnawia	12,68	malowanie - farba laktosowa
124	działka odnawia	12,70	malowanie - farba laktosowa
125	działka odnawia	10,14	malowanie - farba laktosowa
126	działka odnawia	12,02	malowanie - farba laktosowa
127	działka odnawia	12,31	malowanie - farba laktosowa
128	działka odnawia	19,10	malowanie - farba laktosowa
129	działka odnawia	17,17	malowanie - farba laktosowa
130	działka odnawia	30,56	malowanie - farba laktosowa
131	działka odnawia	12,66	malowanie - farba laktosowa
132	działka odnawia	12,66	malowanie - farba laktosowa
POWIERZCHNIA ZABUDOWY : 535,22 m²
KUBATURA BRUTTO : 1863,98 m³

UWAGA:
Instalacja wentylacji i klimatyzacji zgodnie z projektem
branży sanitarnej.
Wszystkie pomieszczenia na oddziale pomalować wraz z
sufitami.
Korytarz "A" wyposażać w listwy odbojowe dobrane do
istniejących na oddziale chirurgii.
Wszystkie powstałe narożniki wyposażać w systemowe
listwy zabezpieczające.

LEGENDA:

- nowo projektowane ściany i zamurowania
- drzwi istniejące
- drzwi nowoprojektowane
- pyłki ceramiczne na ścianie przy
zlewozmywakach i umywalkach
- pułeczka-dezynfektor basenów i kaselek
- nowoprojektowany panel ścienny
- wentylacja wspomagana - wentylator ścienny
- wentylacja grawitacyjna
- wentylacja hybrydowa
- istniejący klimatyzator ścienny
- projektowany klimatyzator ścienny
- projektowany nawierzchni okien
- projektowany hydrant HP25
wraz z gaśnicą

	ARANŻACJA ul. Reymonta 15, Pogorza, gm. Kosówko tel. 575-501-130 www.aranazja.pl
INWESTOR Samodzielny Publiczny Specjalistyczny Zakład Opieki Zdrowotnej ul. Sienkiewicza 13, 65-503 Samodul	PROJEKTANT mgr inż. arch. Katarzyna Kowalska
PROJEKT mgr inż. arch. Katarzyna Kowalska	DATA 1.09.2017
OPIS mgr inż. arch. Katarzyna Kowalska	SKALA 1:100
TYTUŁ Archiwizacja projektu	STRONA 1.