


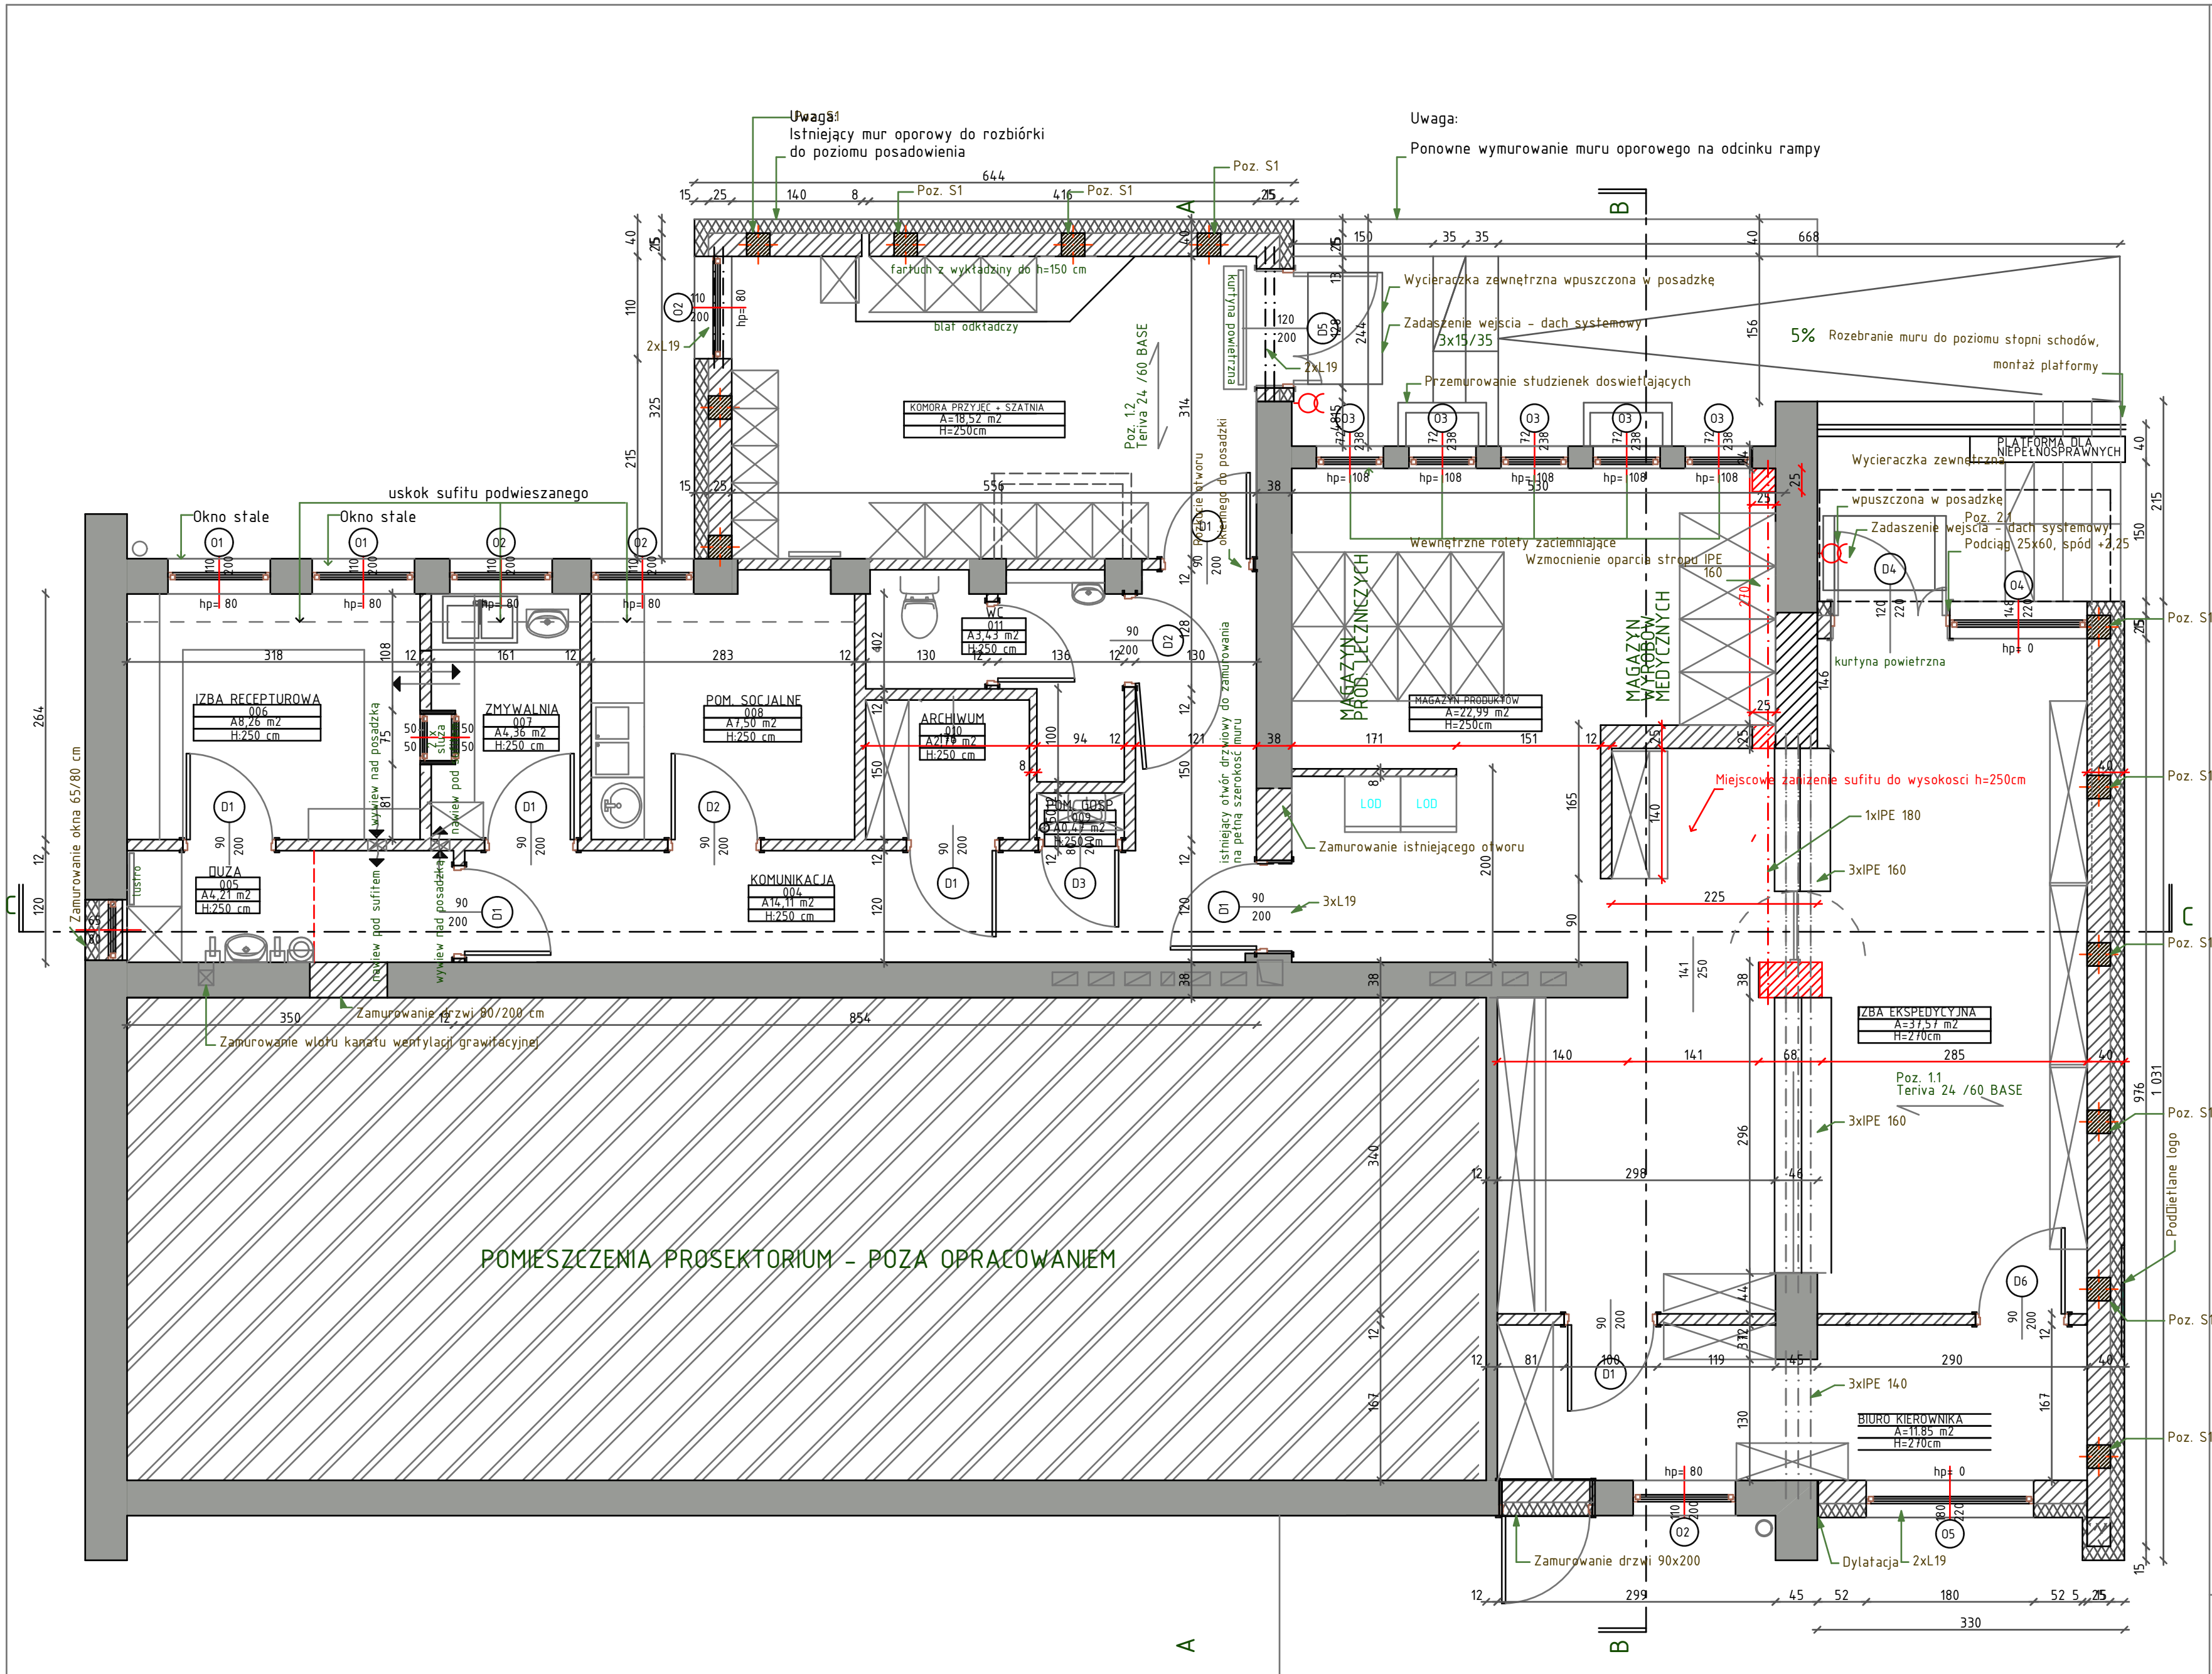

- SCIANY PROJEKTOWANE:**
- Sciana zewnętrzna
Tynk mineralny cienkowarstwowy
Zaprawa klejowa
Styropian fasadowy 15 cm, $\lambda=0,038$ W/mK
Pustak ceramiczny Porotherm 25 P+W
Tynk gipsowy
 - Sciana wewnętrzna
Gładz gipsowa
Płyta gipsowo - włóknowa Farmacell
Pustak ceramiczny Porotherm 25 P+W
lub pustak pianobetonowy 25 cm
Płyta gipsowo - włóknowa Farmacell
Gładz gipsowa
 - Sciana wewnętrzna działowe
Gładz gipsowa
Płyta gipsowo - włóknowa Farmacell na stelażu stalowym z wypełnieniem wełną mineralną
Gładz gipsowa
- SCIANY ISTNIEJĄCE:**
- Tynk cementowo-wapienny
Mur z cegieł pełnych 38 cm
Tynk cementowo-wapienny

Projektowanie Nadzory Budowlane mgr inż. Andrzej Jekiel 60- 158 Poznań, ul. Keplera 4A/5		Inwestor SPZOZ w Szamotutach Szamoty ul Sukiennicza 13	Inwestycja Szamoty ul. Sukiennicza 13 działka nr 2549	
Regon 639674040 e-mail: andrzej.jekiel@gmail.com				
NP 779-103-02-99 tel. 061-8624-734				
Temat rys. RZUT PARTERU - ARCHITEKTURA				
Projektował	mgr inż. arch. Marcin Piotrowski WP-OK/OKK/Upb/6/2007		Stadium P.B.-W	Skala 1:50
Nr umowy	Obiekt	PRZEBUDOWA I ROZBUDOWA BUDYNKU NA POTRZEBY APTEKI OGÓLNODOSTĘPNEJ	Data 08.2014	Nr rys. A2