

Załącznik nr 4
do ogłoszenia o przetargu na wynajem lokalu użytkowego
z przeznaczeniem na prowadzenie apteki ogólnodostępnej

SCIANY PROJEKTOWANE:

Sciana zewnętrzna
Tynk mineralny cienkowarstwowy
Zaprawa klejowa
Styropian fasadowy 15 cm, $\lambda \leq 0,038$ W/mK
Pustak ceramiczny Porotherm 25 P+W
Tynk gipsowy


Sciana wewnętrzna
Gładź gipsowa
Płyta gipsowo - włóknowa Farmacell
Pustak ceramiczny Porotherm 25 P+W
lub pustak pianobetonowy 25 cm
Płyta gipsowo - włóknowa Farmacell
Gładź gipsowa

Sciana wewnętrzna działowe

- Gładź gipsowa
- Płyta gipsowo - włóknowa Farmacell na stelażu stalowych z wypełnieniem wełną mineralną
- Gładź gipsowa

SCIANY ISTNIEJĄCE:

Tynk cementowo-wapienny
Mur z cegieł pełnych 38 cm
Tynk cementowo-wapienny

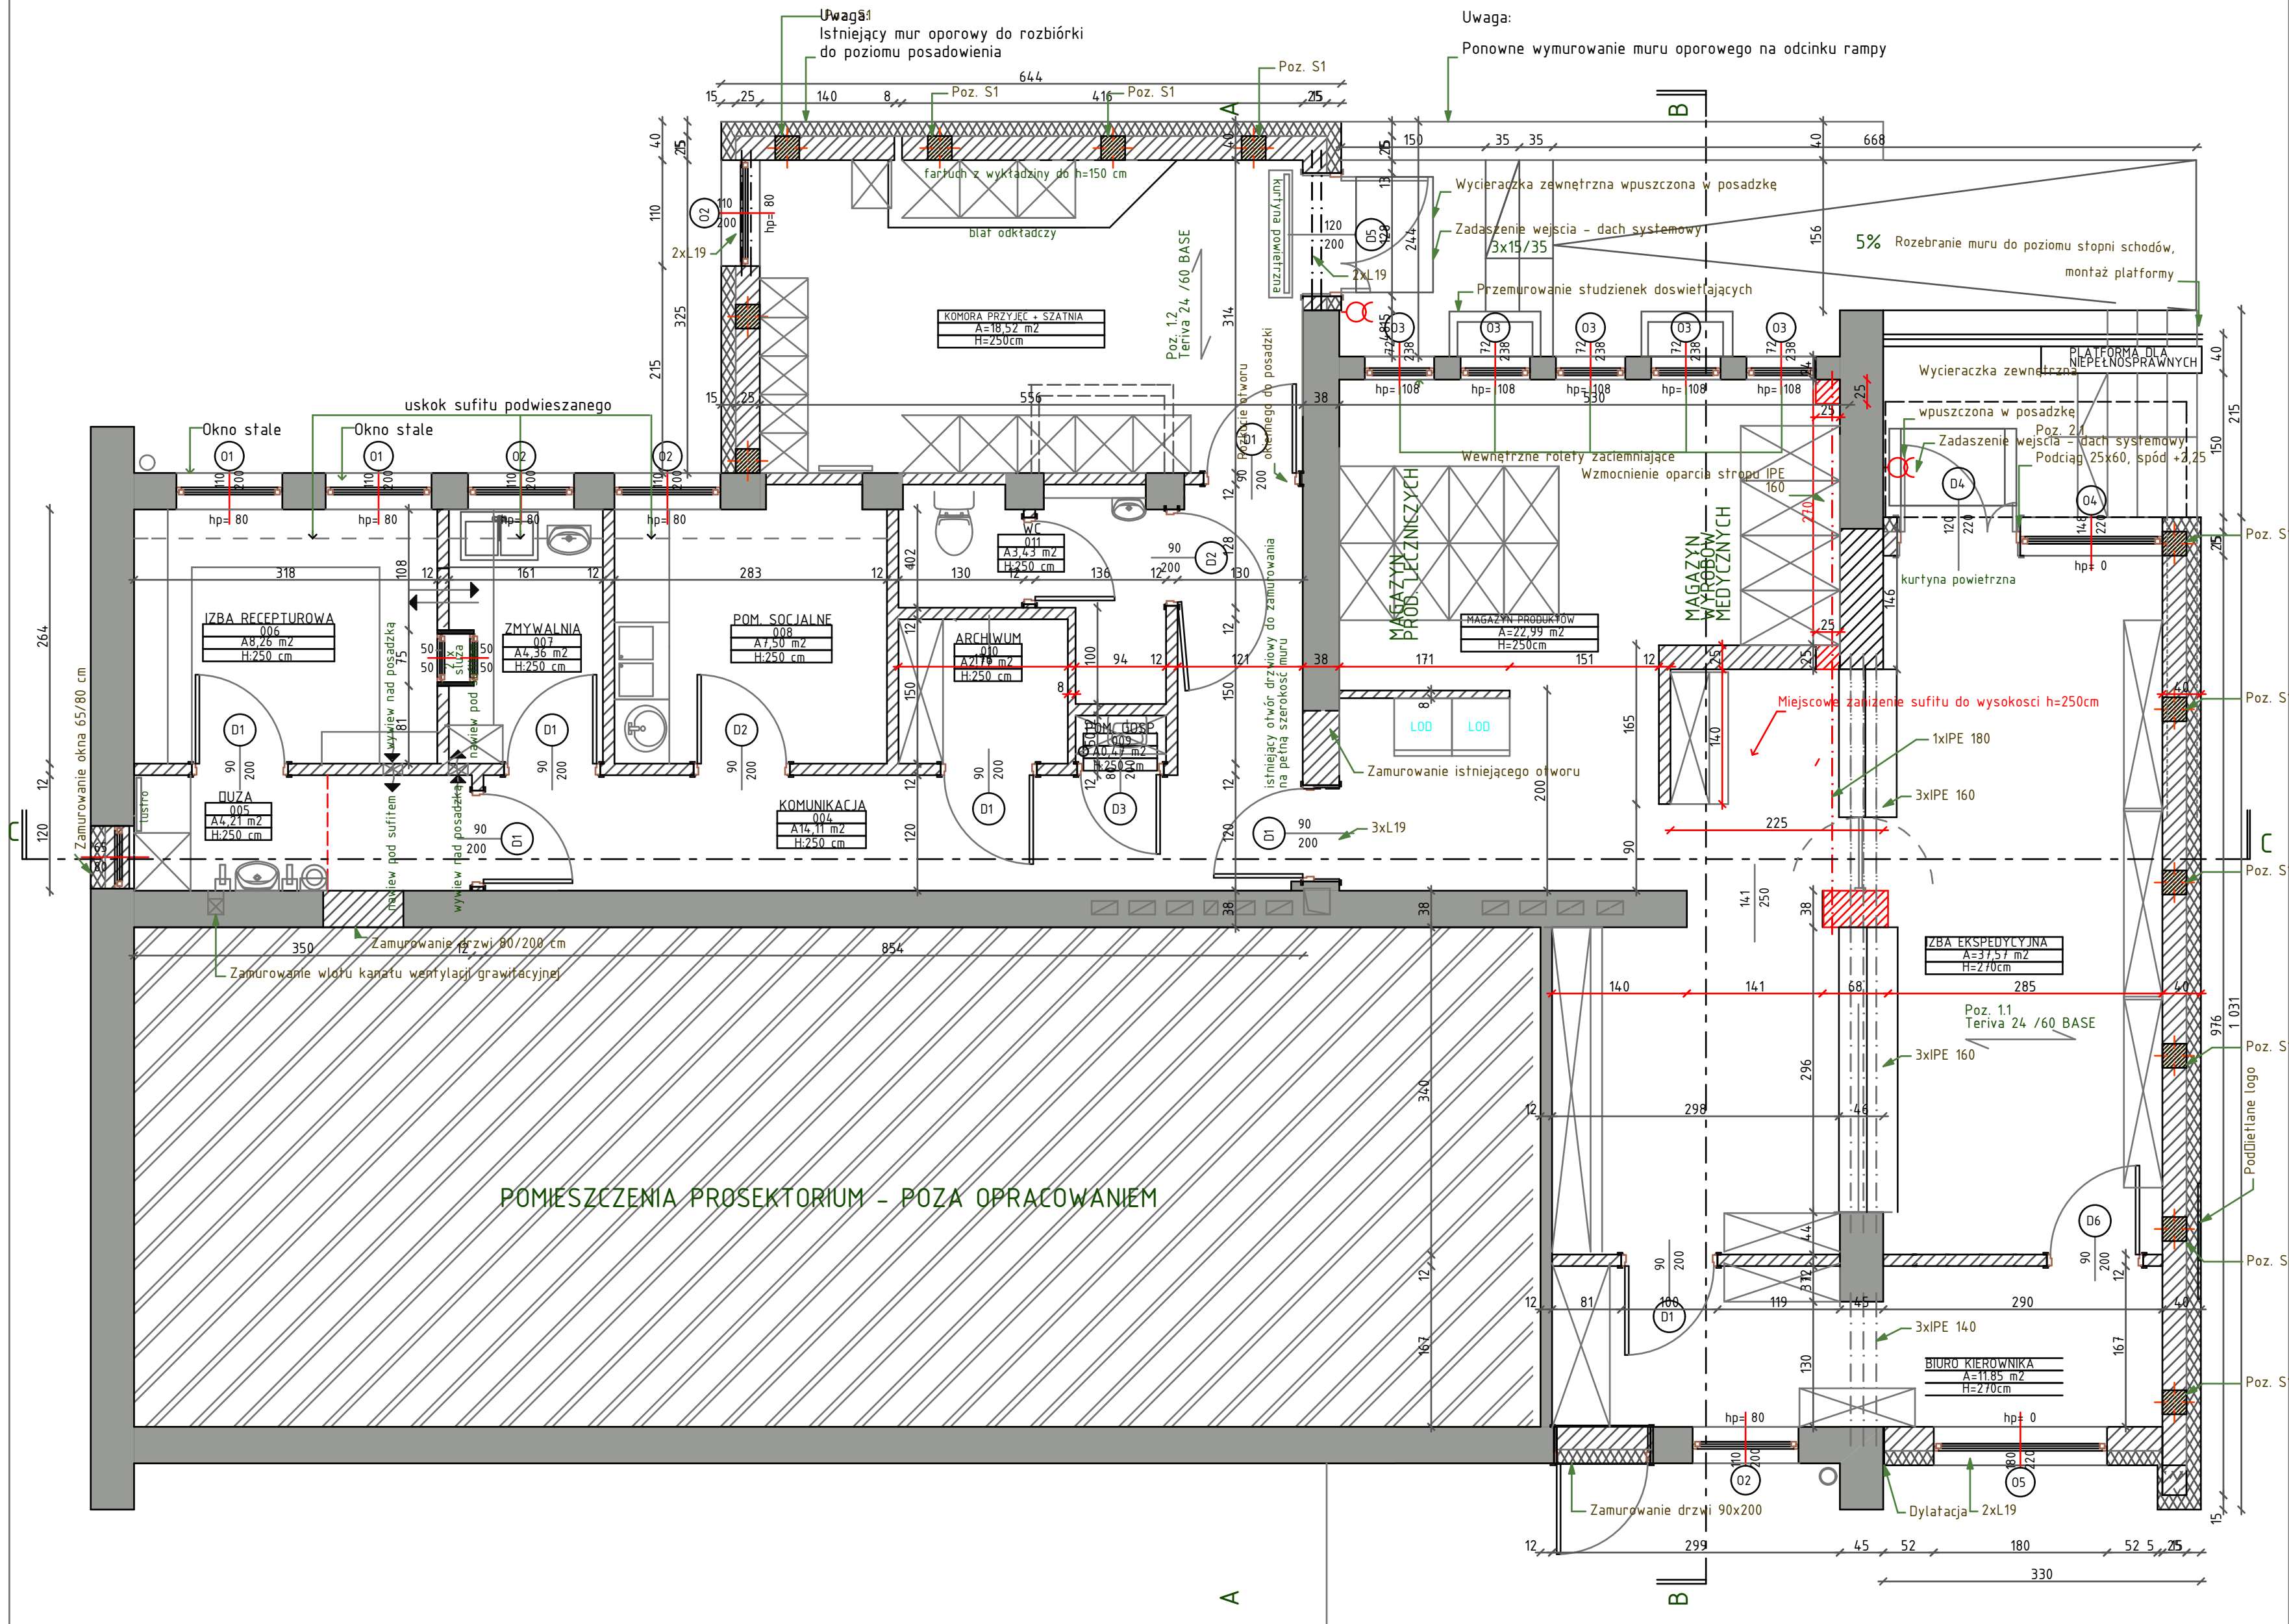

POMIESZCZENIA PROSEKTORIUM - POZA OPRACOWANIEM

Projektowanie Nadzory Budowlane <i>mgr inż. Andrzej Jekiel</i> 60- 158 Poznań, ul. Keplera 4A/5		Inwestor SPZOZ w Szamotulach Szamotuły ul Sukiennicza 13	
NIP 779-103-02-99 tel. 061-8624-734		Inwestycja Szamotuły ul. Sukiennicza 13 działka nr 2549	
Regon 63964040 email andrzej.jekiel@gmail.com			
Temat rys. RZUT PARTERU – ARCHITEKTURA			
Projektował <i>mgr inż. arch. Marcin Piotrowski</i> WP-OK/OKK/UpB/s/2007		Stadium P.B-W	Skala 1:50
Nr umowy	Objekt	PRZEBUDOWA I ROZBUDOWA BUDYNKU NA POTRZEBY APTEKI OGÓLNOZASTOSOWANEJ	
		Data 08.2014	Nr rys. A