


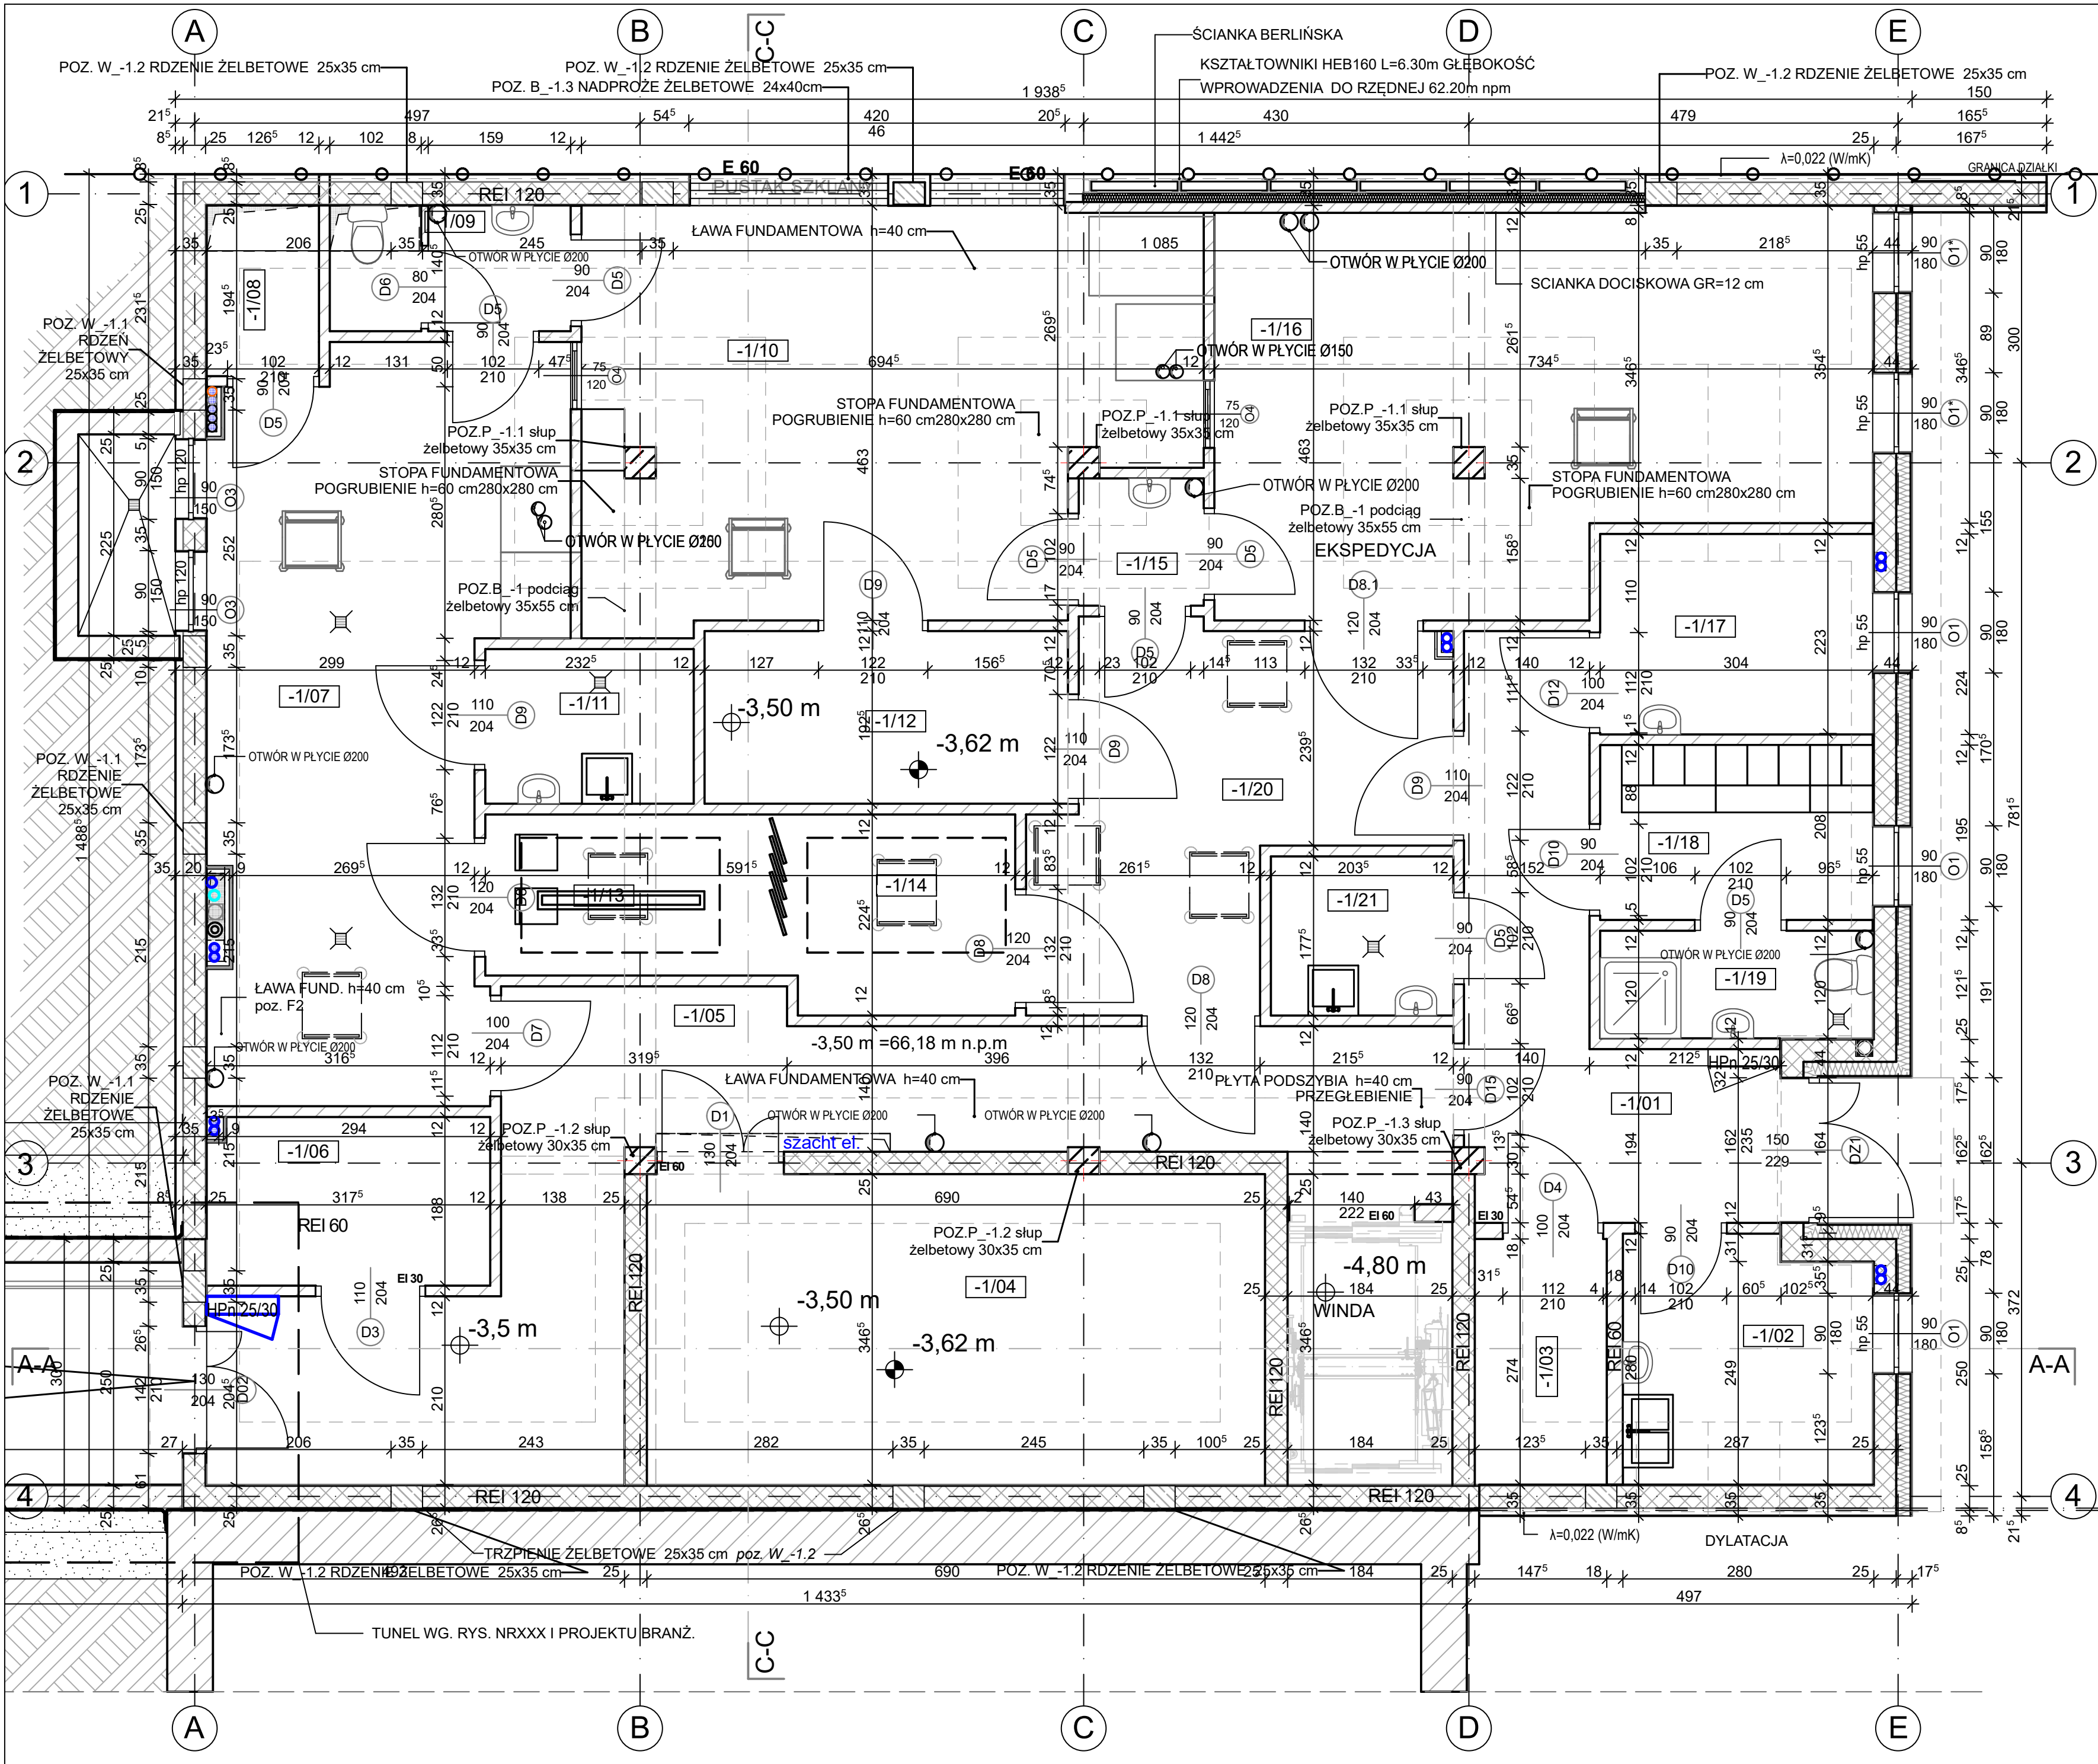

PIWNICA -1 CENTRALNA STERYLIZACJA, SERWEROWNIA			
LP	NR.POM	NAZWA.POM	PO.W.
1	-1/00	KOMUNIKACJA- TUNEL	32,8
2	-1/01	KORYTARZ	13,2
3	-1/02	POM. SOCJAL	7,6
4	-1/03	ROZDZ. ELEKT.	4,1
5	-1/04	SERWEROWNIA	23,9
6	-1/05	KOMUNIKACJA	29,3
7	-1/06	POM.TECH	5,9
8	-1/07	STREFA BRUDNA	28,4
9	-1/08	MAG.SR. CHEMICZNYCH	2,4
10	-1/09	SLUZA A	3,9
11	-1/10	STREFA CZYSTA	29,6
12	-1/11	P. PORZADKOWE 1	4
13	-1/12	PAKOWANIE TEKSTYLIIÓW	7,8
14	-1/13	MYCIE WÓZKÓW	5,8
15	-1/14	SUSZENIE WÓZKÓW	5,8
16	-1/15	SLUZA B	2
17	-1/16	STREFA STERYLNA	30,4
18	-1/17	POK. KIEROWNIKA	7
19	-1/18	SZATNIA	6,1
20	-1/19	WC+NATRYSK	3,6
21	-1/20	STANOWISKA WÓZKÓW	15,3
22	-1/21	P. PORZADKOWE 2	3,6
SUMA			277,9
22	-1.1	WINDA	5,4
SUMA		SUMA	283,3

- UWAGI:
- PROJEKT NALEŻY ROZPATRYWAĆ ŁĄCZNIE Z PROJEKTEM KONSTRUKCYJNYM I PROJEKTAMI BRANŻOWYMI
- WSZYSTKIE ŚCIANY MUROWANE I STG REALIZOWAĆ Z UWZGLĘDNIENIEM PRZEDSIĄDZYSTW INSTALACYJNYCH ORAZ Z ZACHOWANIEM KOLEJNOŚCI REALIZACJI I ZGODNIE Z WARUNKAMI TECHNICZNYMI WYKONANIA I ODBIORU ROBÓT MUROWANYCH I ŚCIAN LEKKIEJ ZABUDOWY
- RZĘDNE POSADZKI NA RZUTACH OKREŚLAJĄ POZIOM WIERZCHU POSADZKI WYKONCZONEJ
- W MIEJSCACH STYKU STYROPIANU Z PAPĄ ASFALTOWĄ NALEŻY STOSOWAĆ LEPKI NA GORĄCO BEZ WYPEŁNIACZY BENZYNOPÓCHODNYCH, KTÓRE MOGŁYBY SPOWODOWAĆ USZKODZENIA STYROPIANU
- NA OZNACZENIU DRZWI PODANO MIN. ŚWIATŁO PRZEJŚCIA. SZEROKOŚĆ PRZEJŚCIA NIE MOŻE BYĆ ZAWĘŻONA PRZEZ ELEMENTY WYPOSAŻENIA DRZWI (KLAMKA, LISTWA ANTYPANICZNA)
- W POMIĘSZCZENIACH MOKRYCH PRZED UŁOŻENIEM PŁYTEK NALEŻY WYKONAĆ IZOLACJĘ PRZECIWWODNĄ Z FOLII W PŁYNIE
- PRZEJŚCIA INSTALACYJNE PRZEZ ŚCIANY ODDZIELENIA PPOŻ PO ZAMONTOWANIU RURARZU NALEŻY WYPEŁNIĆ I ZABEZPIECZYĆ P.POŻAROWO DO KLASY ODPORNOŚCI OGNIOWEJ JAK DLA ŚCIANY KONSTRUKCYJNEJ ODDZIELENIA POŻAROWEGO
- WSZYSTKIE POSADZKI PŁYWAJĄCE NALEŻY DYLATOWAĆ PO OBRYSIE. DYLATACJA SZEROKOŚCI 1,0 CM
- WSZYSTKIE WYMIARY PRZED PRZYSTĄPIENIEM DO WYKONANIA PRAC NALEŻY SPRAWDZIĆ BEZPOŚREDNIO NA BUDOWIE
- ELEMENTY INDYWIDUALNE, NIETYPOWE ORAZ ELEMENTY OZNACZONE NA RYSUNKACH JAKO WYMAGAJĄCE USZCZĘGÓLOWIENIA WYKONAWCZEGO W WYKONANIU WYKONAWCY KONSTRUKCYJNEGO. WSZYSTKIE OTWORY O ŚREDNICY MNIJSZEJ NIŻ 160mm NALEŻY WYKONAĆ JAKO WIERCONE.
- NA ŚCIANY FUNDAMENTOWE STOSOWAĆ STYROPIAN EKSTUDOWANY PRZYSTOSOWANY DO KONTAKTU ZE ŚRODKAMI BITUMICZNYMI
- WSZYSTKIE WYMIARY PRZED PRZYSTĄPIENIEM DO WYKONANIA PRAC NALEŻY SPRAWDZIĆ BEZPOŚREDNIO NA BUDOWIE
- DO IZOLOWANIA MOSTKÓW TERMICZNYCH STOSOWAĆ PŁYTY GR.MIN.8CM $\lambda=0,022$ (W/mK)
- WYJŚCIA INSTALACYJNE Z SZACHTÓW W POMIĘSZCZENIACH ZAMKNIĘTYCH WYDZIELONYCH ŚCIANAMI EI60 WYKONAĆ W FORMIE ZACISKÓW I OPASEK ORAZ WENTYLATORÓW WYCIĄGOWYCH I ODPORNOŚCI EI60 WRAZ ZABUDOWĄ SZACHTOWĄ EI 60 RURY DOPROWADZAJĄCEJ.
- GABARYTY SZYBÓW DŹWIGOWYCH DOBRANE NA PODSTAWIE WYTYCZNYCH DŹWIGOWYCH FIRMY SCHINDLER. WIELKOŚĆ I SPOSÓB USYTUOWANIA WEGARKÓW BĘDZIE PODLEGAŁ INDYWIDUALNYM USTALENIOM NA ETAPIE PROJEKTU WYKONAWCZEGO

		Wielkopolskie Przedsiębiorstwo Projektowania i Realizacji Budowlanych	
60-479 Poznań, ul. Strzeszyńska 169		tel. (61) 8221566	
Rzut piwnicy centralna sterylizatornia		NR RYS. A-2	SKALA 1:50
Obiekt Ochrony Zdrowia z łącznikiem SP ZOZ w Szamotulach ul. Sukiennicza 13, Szamoty		BRANŻA: arch.	
AUTOR NR UPR. BUD.	mgr inż. arch. Leonard Łoziński 9/63	UMOWA P.W.	
OPRACOWANIE	mgr inż. arch. Paweł Konieczny	DATA 14.07.16	