


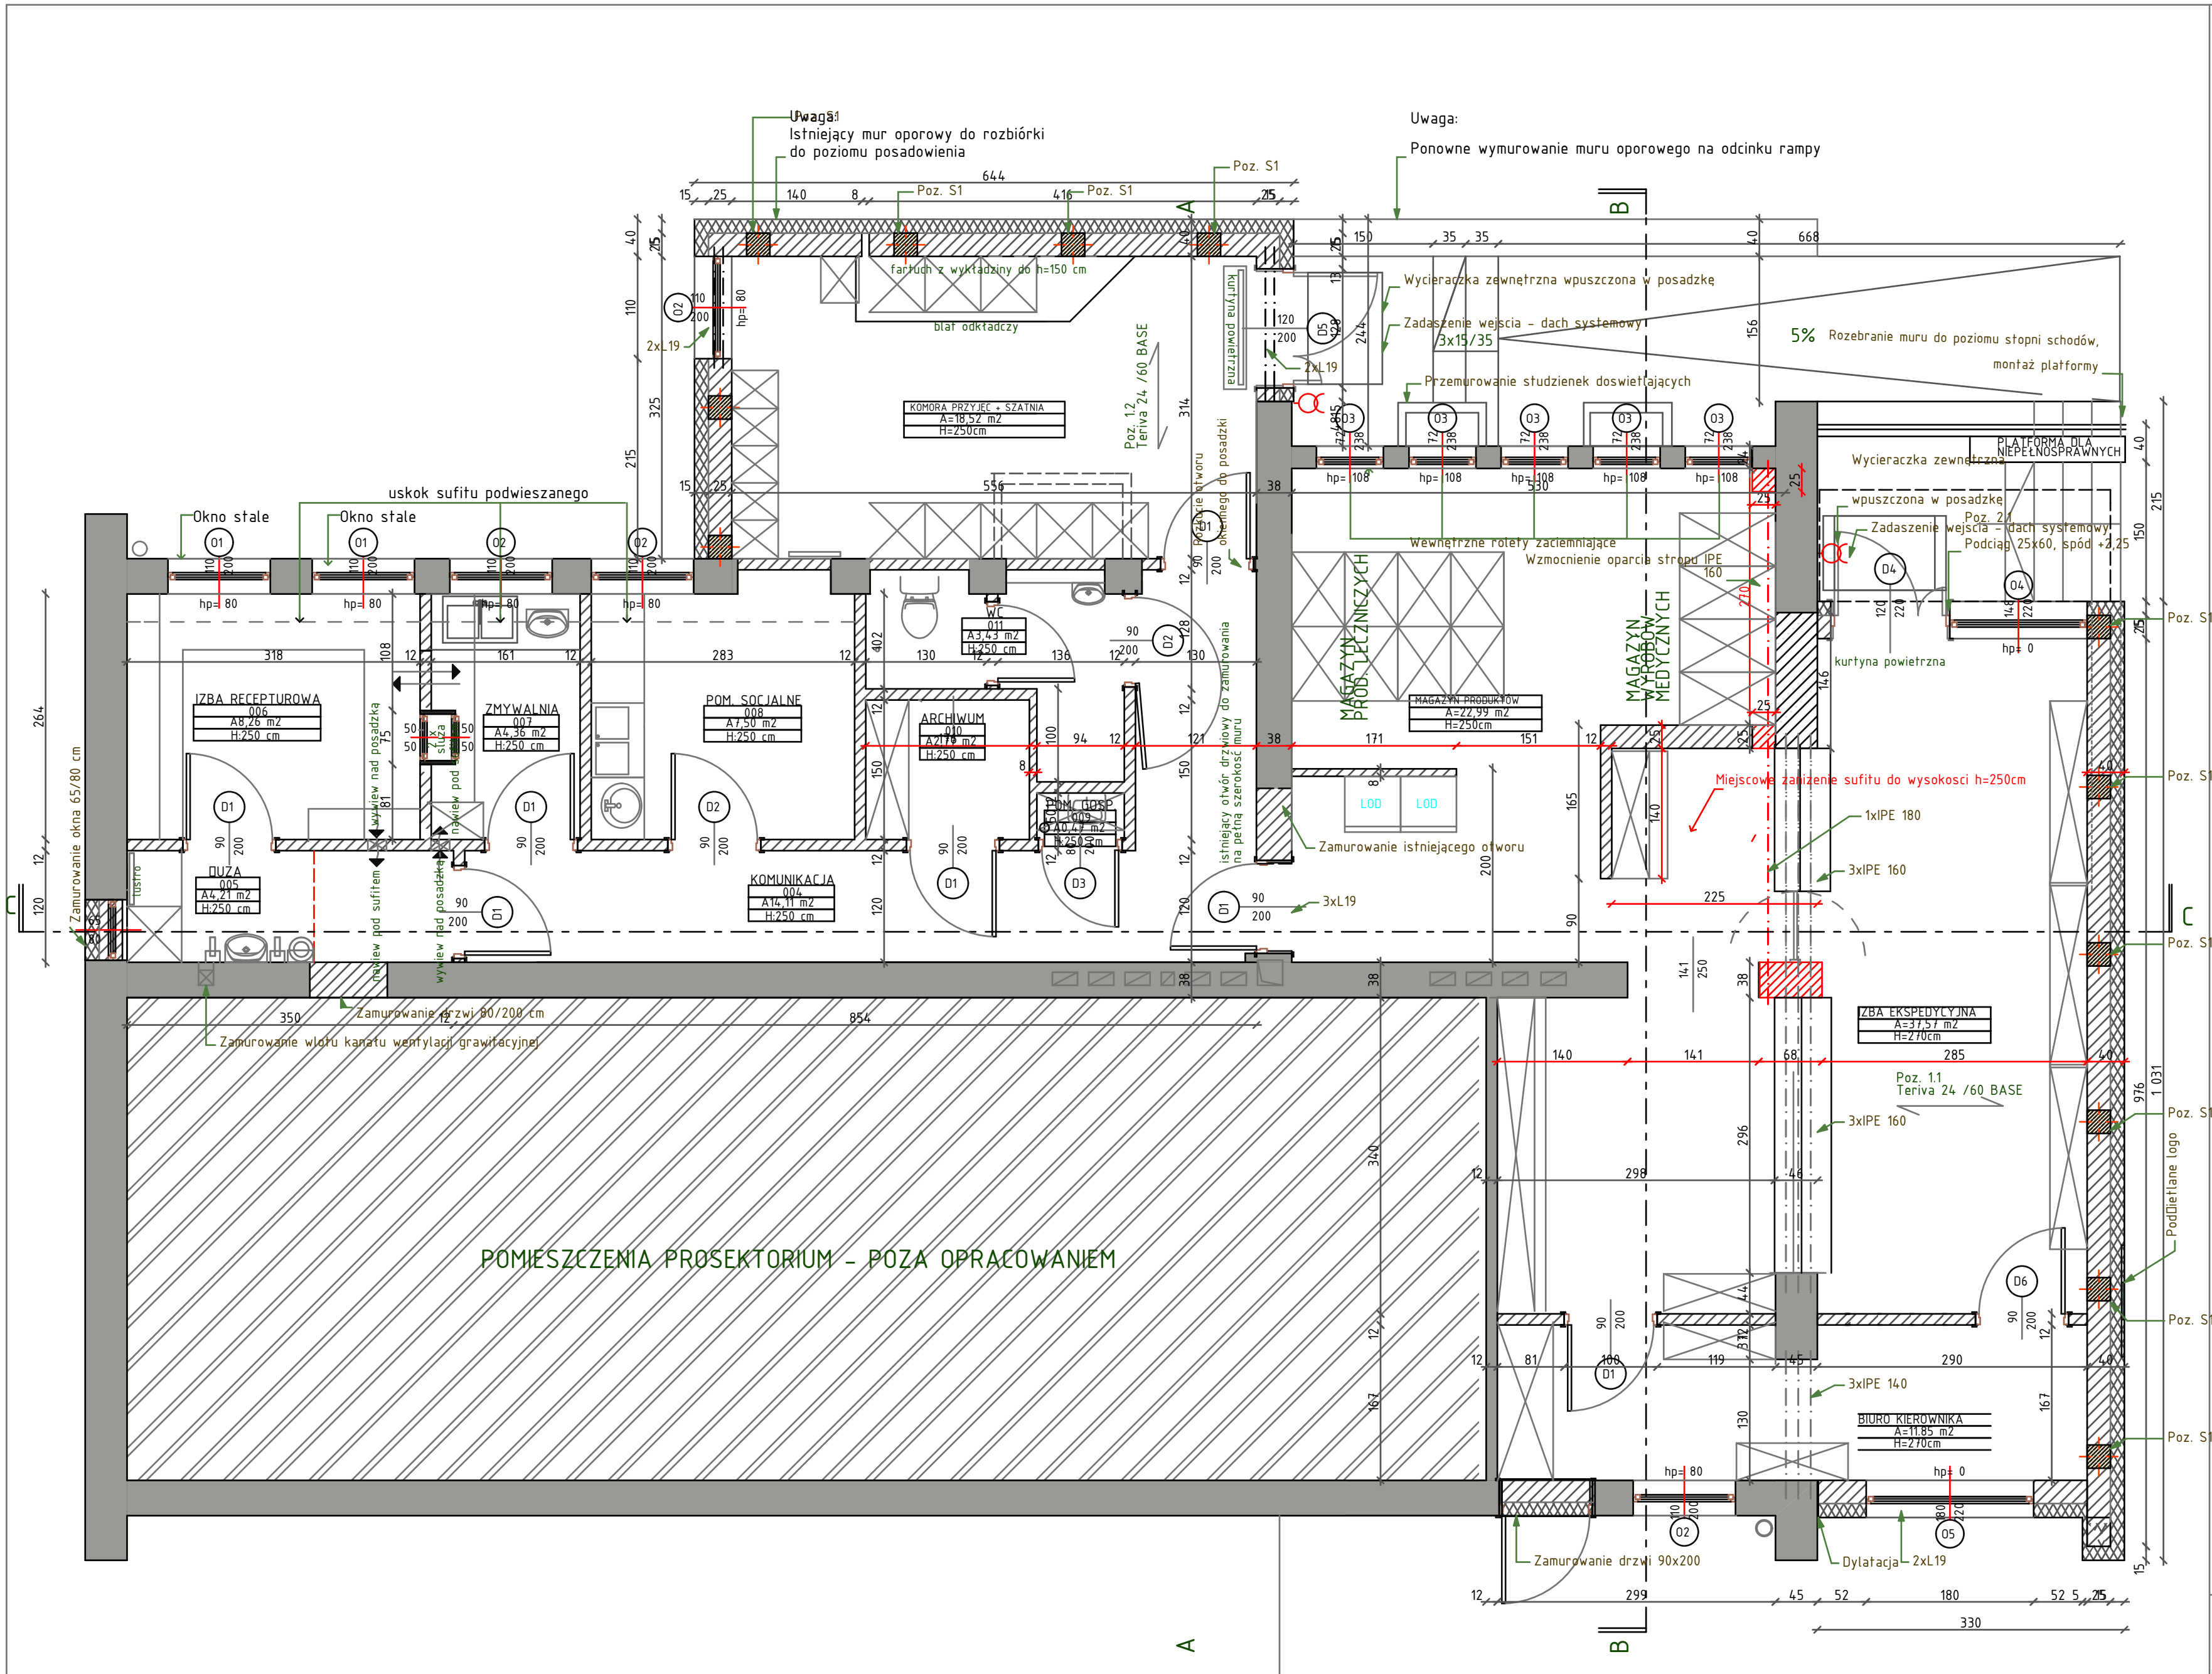

- SCIANY PROJEKTOWANE:**
- Sciana zewnętrzna**
Tynk mineralny cienkowarstwowy
Zaprawa klejowa
Styropian fasadowy 15 cm, $\lambda \leq 0,038$ W/mK
Pustak ceramiczny Porotherm 25 P+W
Tynk gipsowy
 - Sciana wewnętrzna**
Gładz gipsowa
Płyta gipsowo - włóknowa Farmacell
Pustak ceramiczny Porotherm 25 P+W
lub pustak pianobetonowy 25 cm
Płyta gipsowo - włóknowa Farmacell
Gładz gipsowa
 - Sciana wewnętrzna działowe**
Gładz gipsowa
Płyta gipsowo - włóknowa Farmacell na stelażu stalowym z wypełnieniem wełną mineralną
Gładz gipsowa
- SCIANY ISTNIEJĄCE:**
- Tynk cementowo-wapienny
Mur z cegiel pełnych 38 cm
Tynk cementowo-wapienny

Projektowanie Nadzory Budowlane mgr inż. Andrzej Jekiel 60 – 158 Poznań, ul. Keplera 4A/5		Inwestor SPZOZ w Szamotutach Szamoty ul Sukiennicza 13	Inwestycja Szamoty ul. Sukiennicza 13 działka nr 2549	
NP 779-103-02-99 Tel. 061-8624-734 Regon 639674040 e-mail andrzej.jekiel@gmail.com				
Temat rys. RZUT PARTERU – ARCHITEKTURA				
Projektował	mgr inż. arch. Marcin Piotrowski WP-OK/OK/Upb/6/2007	Stadium P.B-W	Skala 1:50	Nr rys. A2
Nr umowy	Obiekt PRZEBUDOWA I ROZBUDOWA BUDYNKU NA POTRZEBY APTEKI OGÓLNODOSTĘPNEJ	Data 08.2014		