
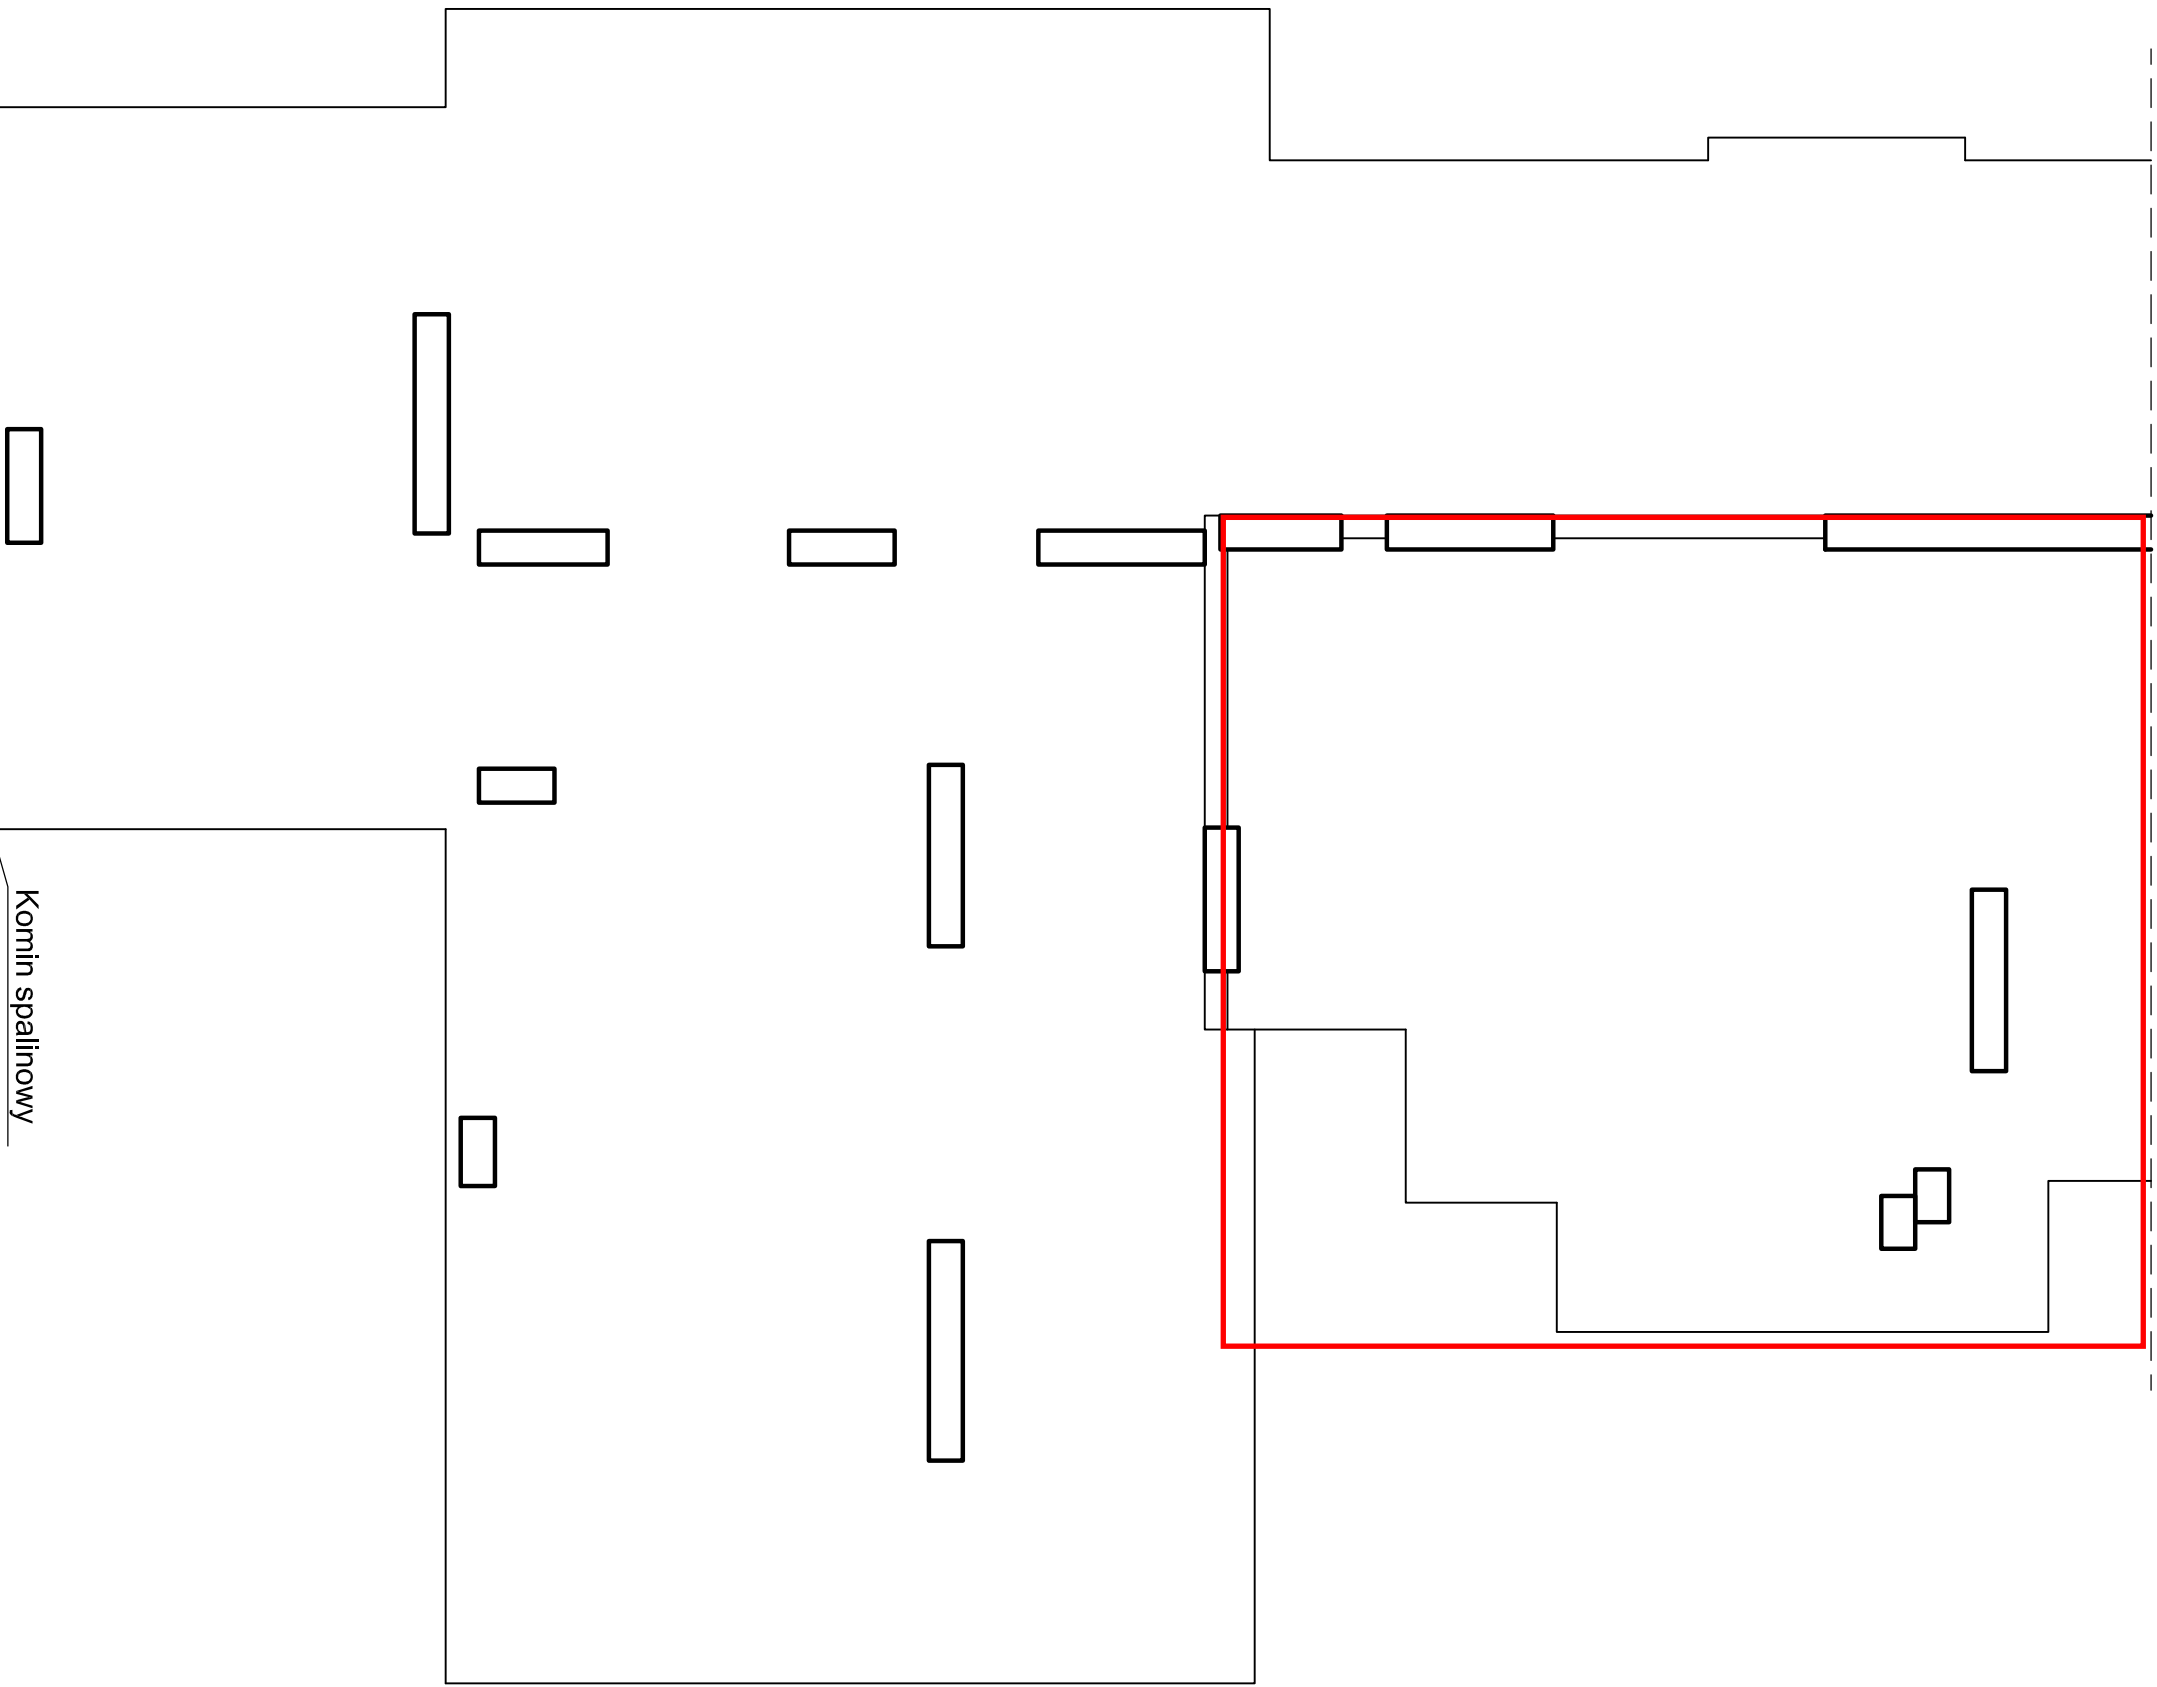
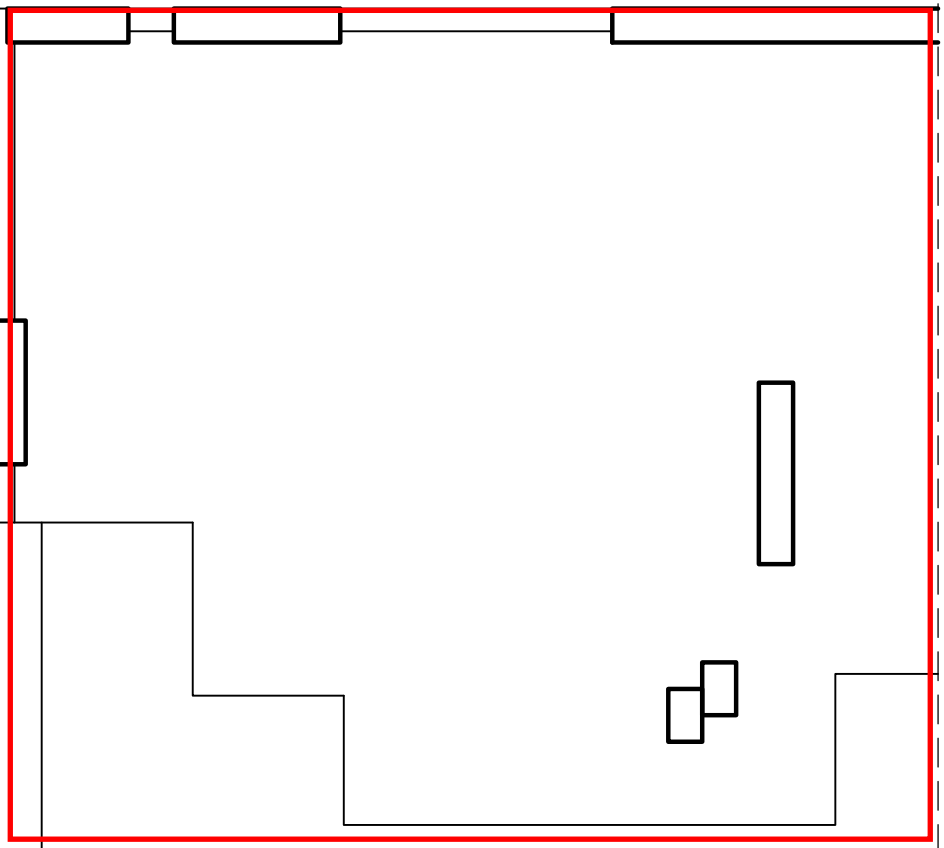
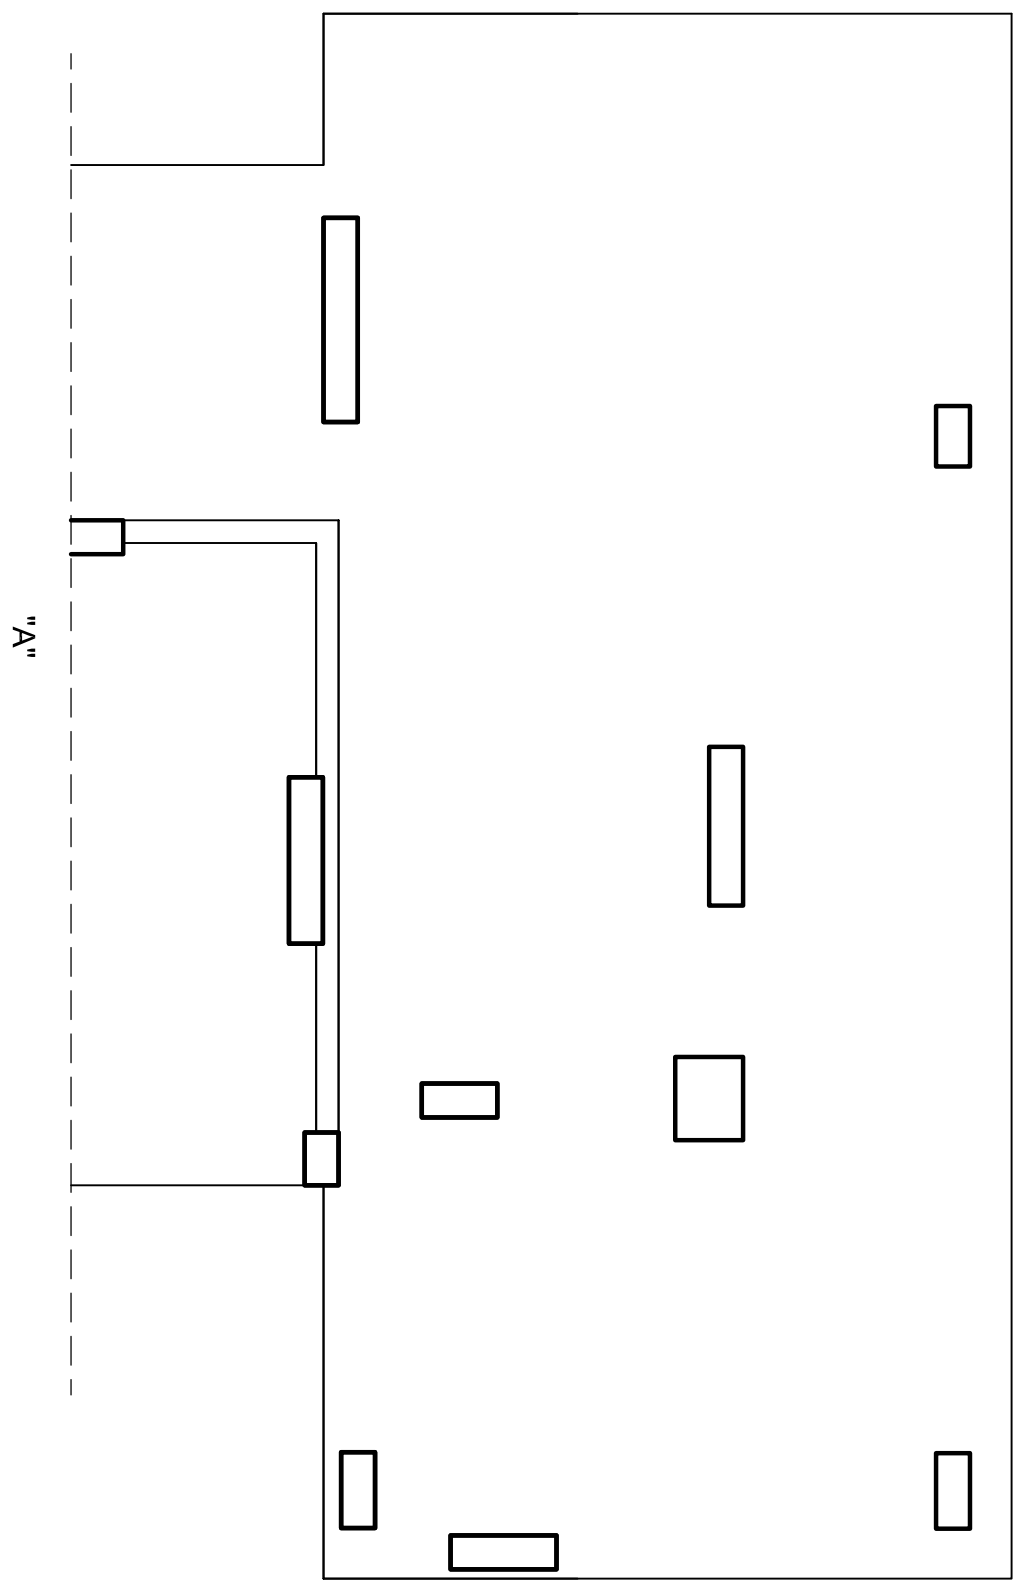


Komin spalinowy

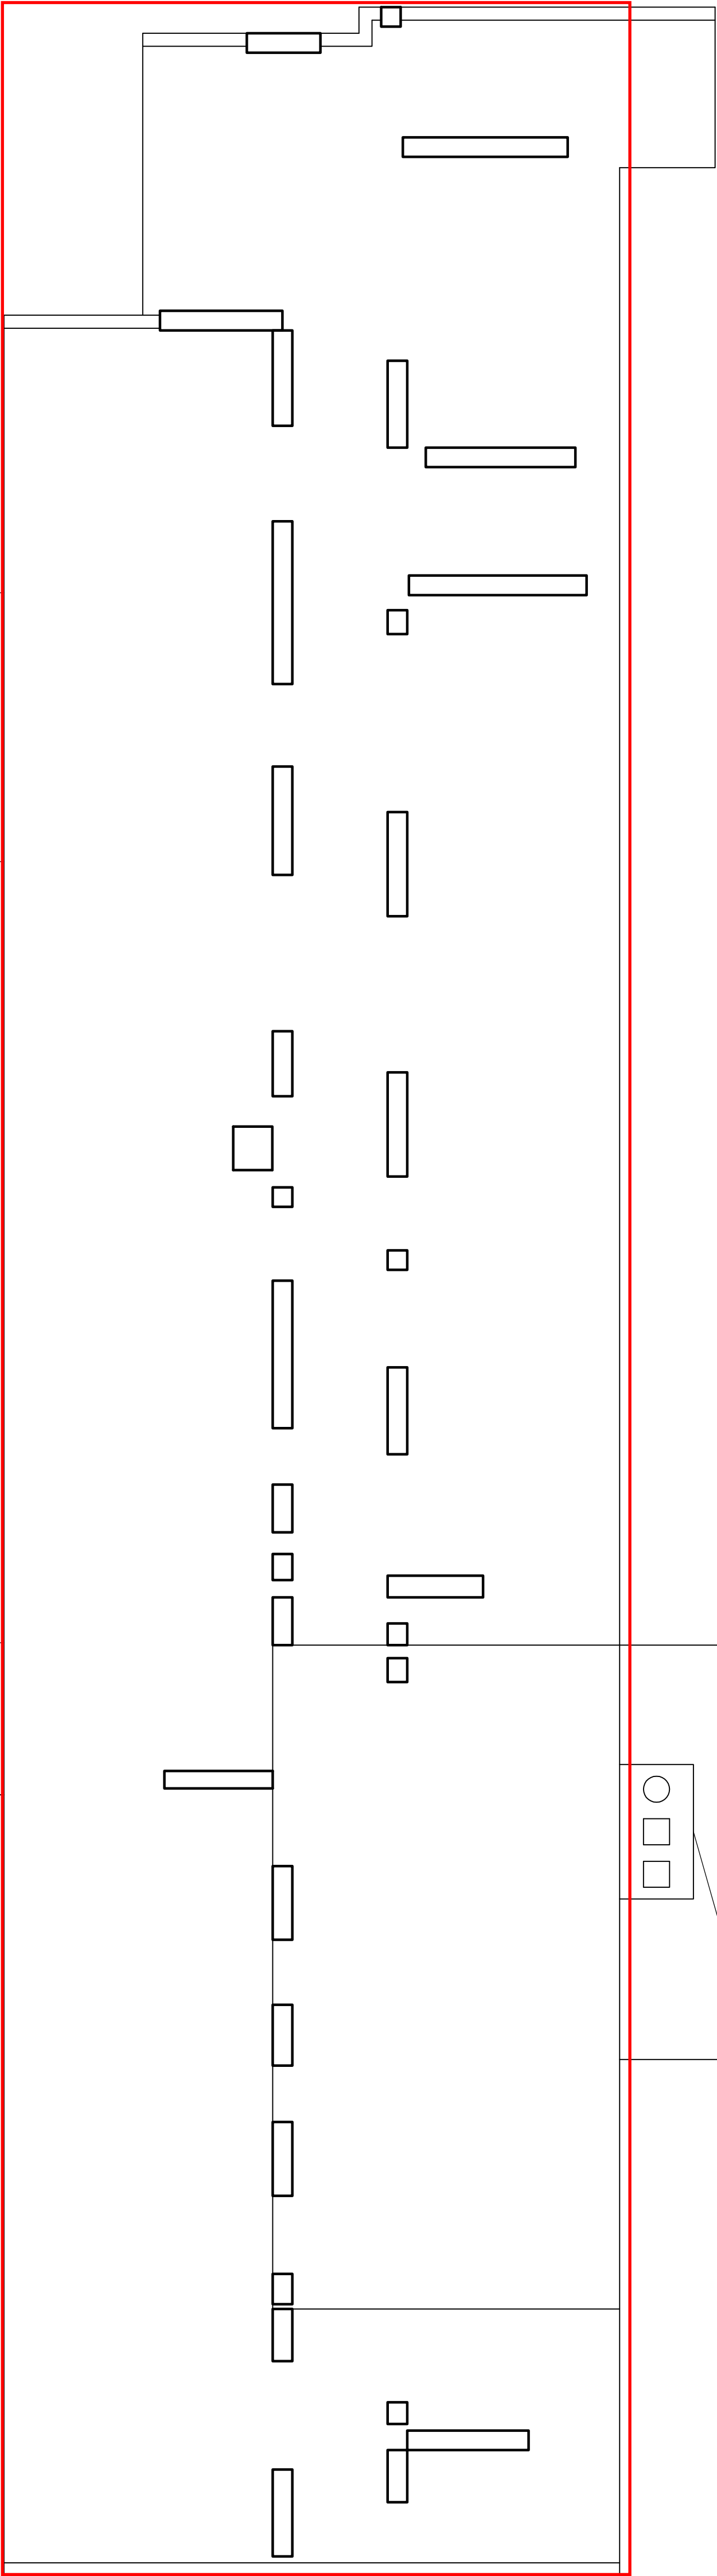

Uwaga.
Na wszystkie kominy zamontować
siatkę przeciw płakom (oprócz spalinowego)

INWESTOR:	SAMODZIELNY PUBLICZNY ZAKŁAD OPIEKI ZDROWOTNEJ W SZAMOTULACH ul. Sukienicza 13, 64-500 Szamoty		
OBJEKT:	ul. Sukienicza 13, 64-500 Szamoty		
ZAWARTOŚĆ RYŚUNKU:	RZUT DACHU - rozmieszczenie kominów		
PROJEKOWAŁ:	mjr inż. arch. Andrzej STACHOWSKI	NOVPOL PROJEKTOWANIE ARCHITEKTURA ul. Miłkowska 1, 61-600 Poznań biuro@novpol.pl	
OPRACOWAŁ:	mjr inż. Sławosław SŁOWOWICZ		
BRANŻA:	STADIUM:	SKALA:	DATA:
ARCHITEKTURA	PROJ. BUDOWLANY	1:100	11.2010
NR RYSUNKU:		11	