


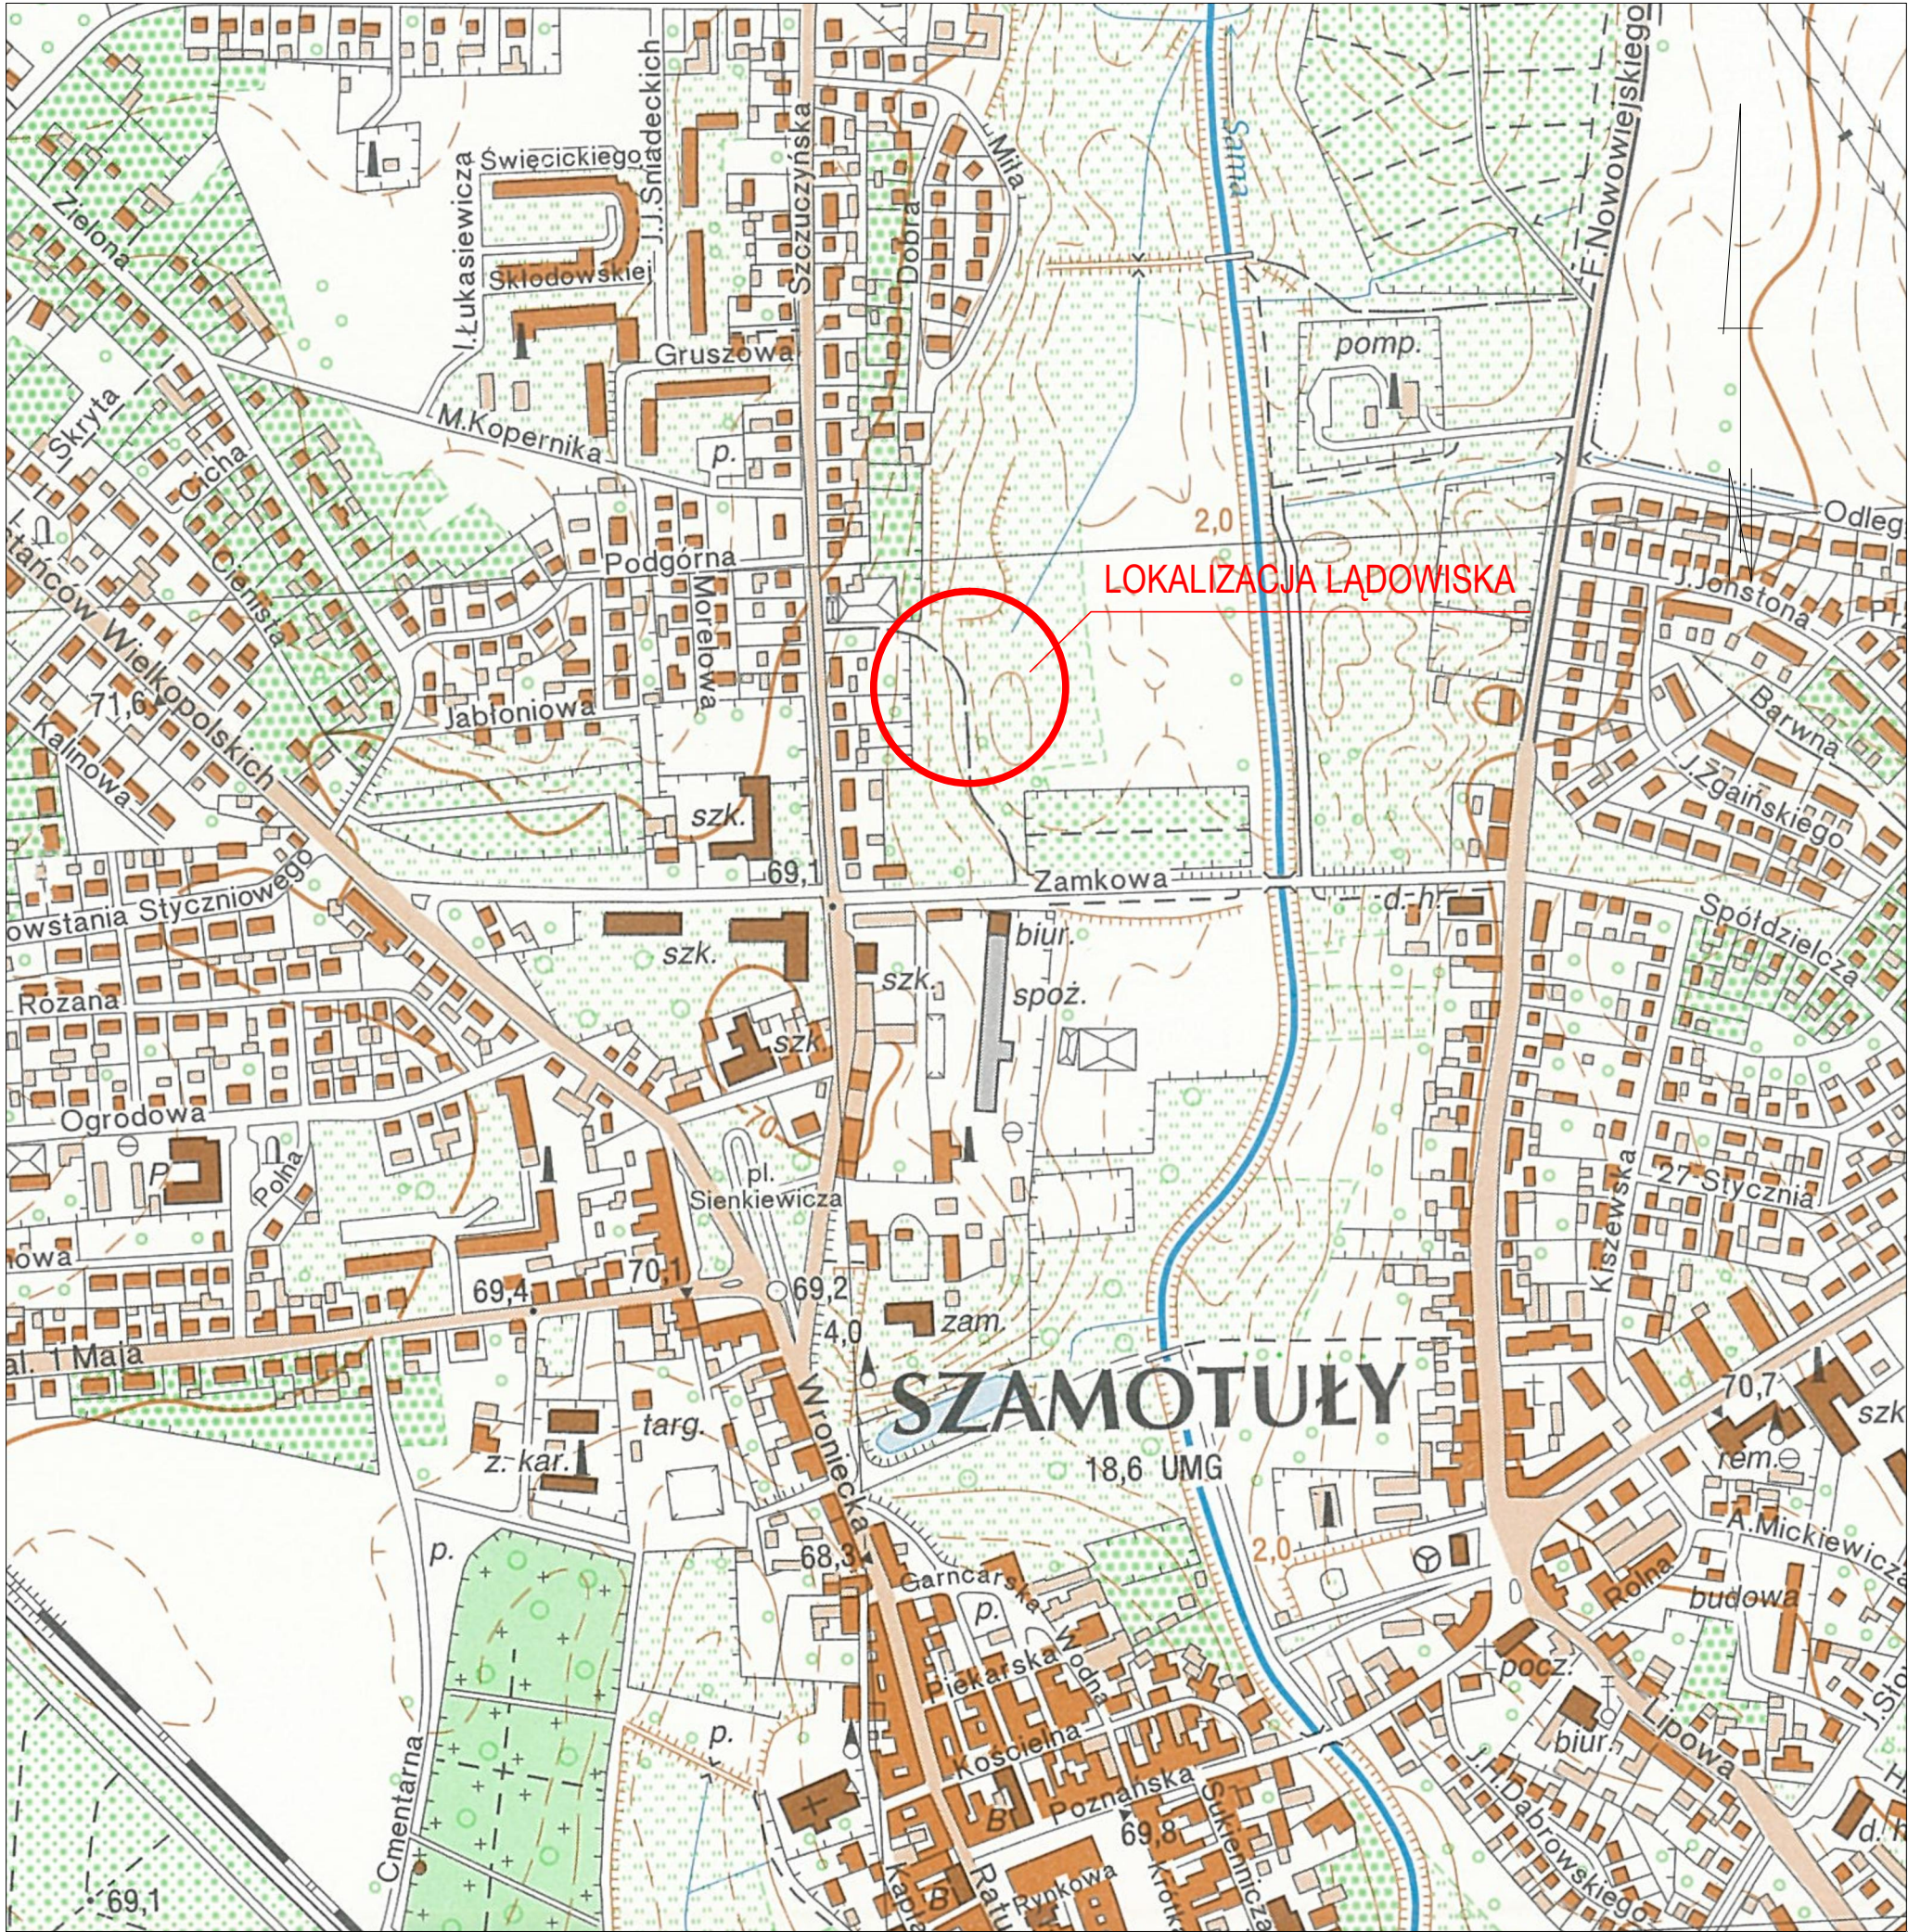

Inwestor		 SAMODZIELNY PUBLICZNY ZAKŁAD OPIEKI ZDROWOTNEJ W SZAMOTUŁACH ul. Sukiennicza 13, 64-500 Szamotuły tel. (61) 29 27 100 fax (61) 29 27 102 e-mail: sekretariat@szamotuly.med.pl, www.szamotuly.med.pl	
Zamawiający		 QUMAK S.A. Al. Jerozolimskie 136, 02-305 Warszawa tel. (22) 519 08 00; fax (22) 519 08 33 e-mail: qumak@qumak.pl, www.qumak.pl	
Jednostka projektowa		 ROBIMART SP. Z O.O. ul. Staszica 1, piętro V, 05-800 Pruszków tel. (022) 245 34 00 fax: (022) 398 70 91 e-mail: biuro@robimart.pl; www.robimart.pl	
Nazwa zamierzenia budowlanego BUDOWA LĄDOWISKA DLA ŚMIGŁOWCÓW RATOWNICTWA MEDYCZNEGO NA POTRZEBY SAMODZIELNEGO PUBLICZNEGO ZAKŁADU OPIEKI ZDROWOTNEJ W SZAMOTUŁACH			
Nazwa i adres obiektu budowlanego LĄDOWISKO DLA ŚMIGŁOWCÓW RATOWNICTWA MEDYCZNEGO NA POTRZEBY SAMODZIELNEGO PUBLICZNEGO ZAKŁADU OPIEKI ZDROWOTNEJ W SZAMOTUŁACH GMINA SZAMOTUŁY, POWIAT SZAMOTULSKI, WOJEWÓDZTWO WIELKOPOLSKIE			
Stadium		Branża	Tom
PROJEKT BUDOWLANY		DROGOWA	I
Projektant	mgr inż. Robert Zalewski	Specjalność i nr uprawnień drogowa MAZ/0400/POOD/05	Podpis
Opracował			Podpis
Projektant sprawdzający	inż. Mariusz Jaciubek	Specjalność i nr uprawnień drogowa LAD/0609/POOD/06	Podpis
Nazwa rysunku		Nr rys.	Nr strony
PLAN ORIENTACYJNY		1	24