



PARTER PORADNIE GABINETY LEKARSKIE			
L.P.	NR. POM.	NAZWA POM.	POW.
1	+0/01	WIATROLAP	12,5
2	+0/02	WC D. PACJ. IENT	3,5
3	+0/03	WC NIPSPR. + M.	3,6
4	+0/04	WC DLA PERSON.	5,3
5	+0/05	GAB. LEKARSKI	12,3
6	+0/06	GAB. ZABIEG	16,3
7	+0/07	CENTR. REJESTRA	19,8
8	+0/08	POM. KSIĘGOWA	5,1
9	+0/09	P. PORZĄDKOWE	3,1
10	+0/10	GAB. ZABIEG	18,4
11	+0/11	GAB. LEKARSKI	12
12	+0/12	GAB. LEKARSKI	12
13	+0/13	GAB. ZABIEG	22
14	+0/14	ARCHIWUM	8,2
15	+0/15	POCZĘTKALNIA	7,1
SUMA			225,1
17	+0,1	KL. SCHODOWA	6,2
18	+0,2	WINDA	5,2
SUMA SUMA			226,5

ZMIANA UKŁADU ŚCIAN
WPROWADZONA PRZEZ EGO-STUDIO

ŚCIANY PRZEZNACZONE DO
WYBURZENIA

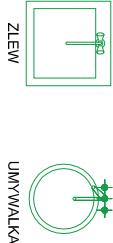

URZĄDZENIA INSTALACYJNE
WPUSZCZANE
W BLAT ANEKSÓW MEDYCYNICH

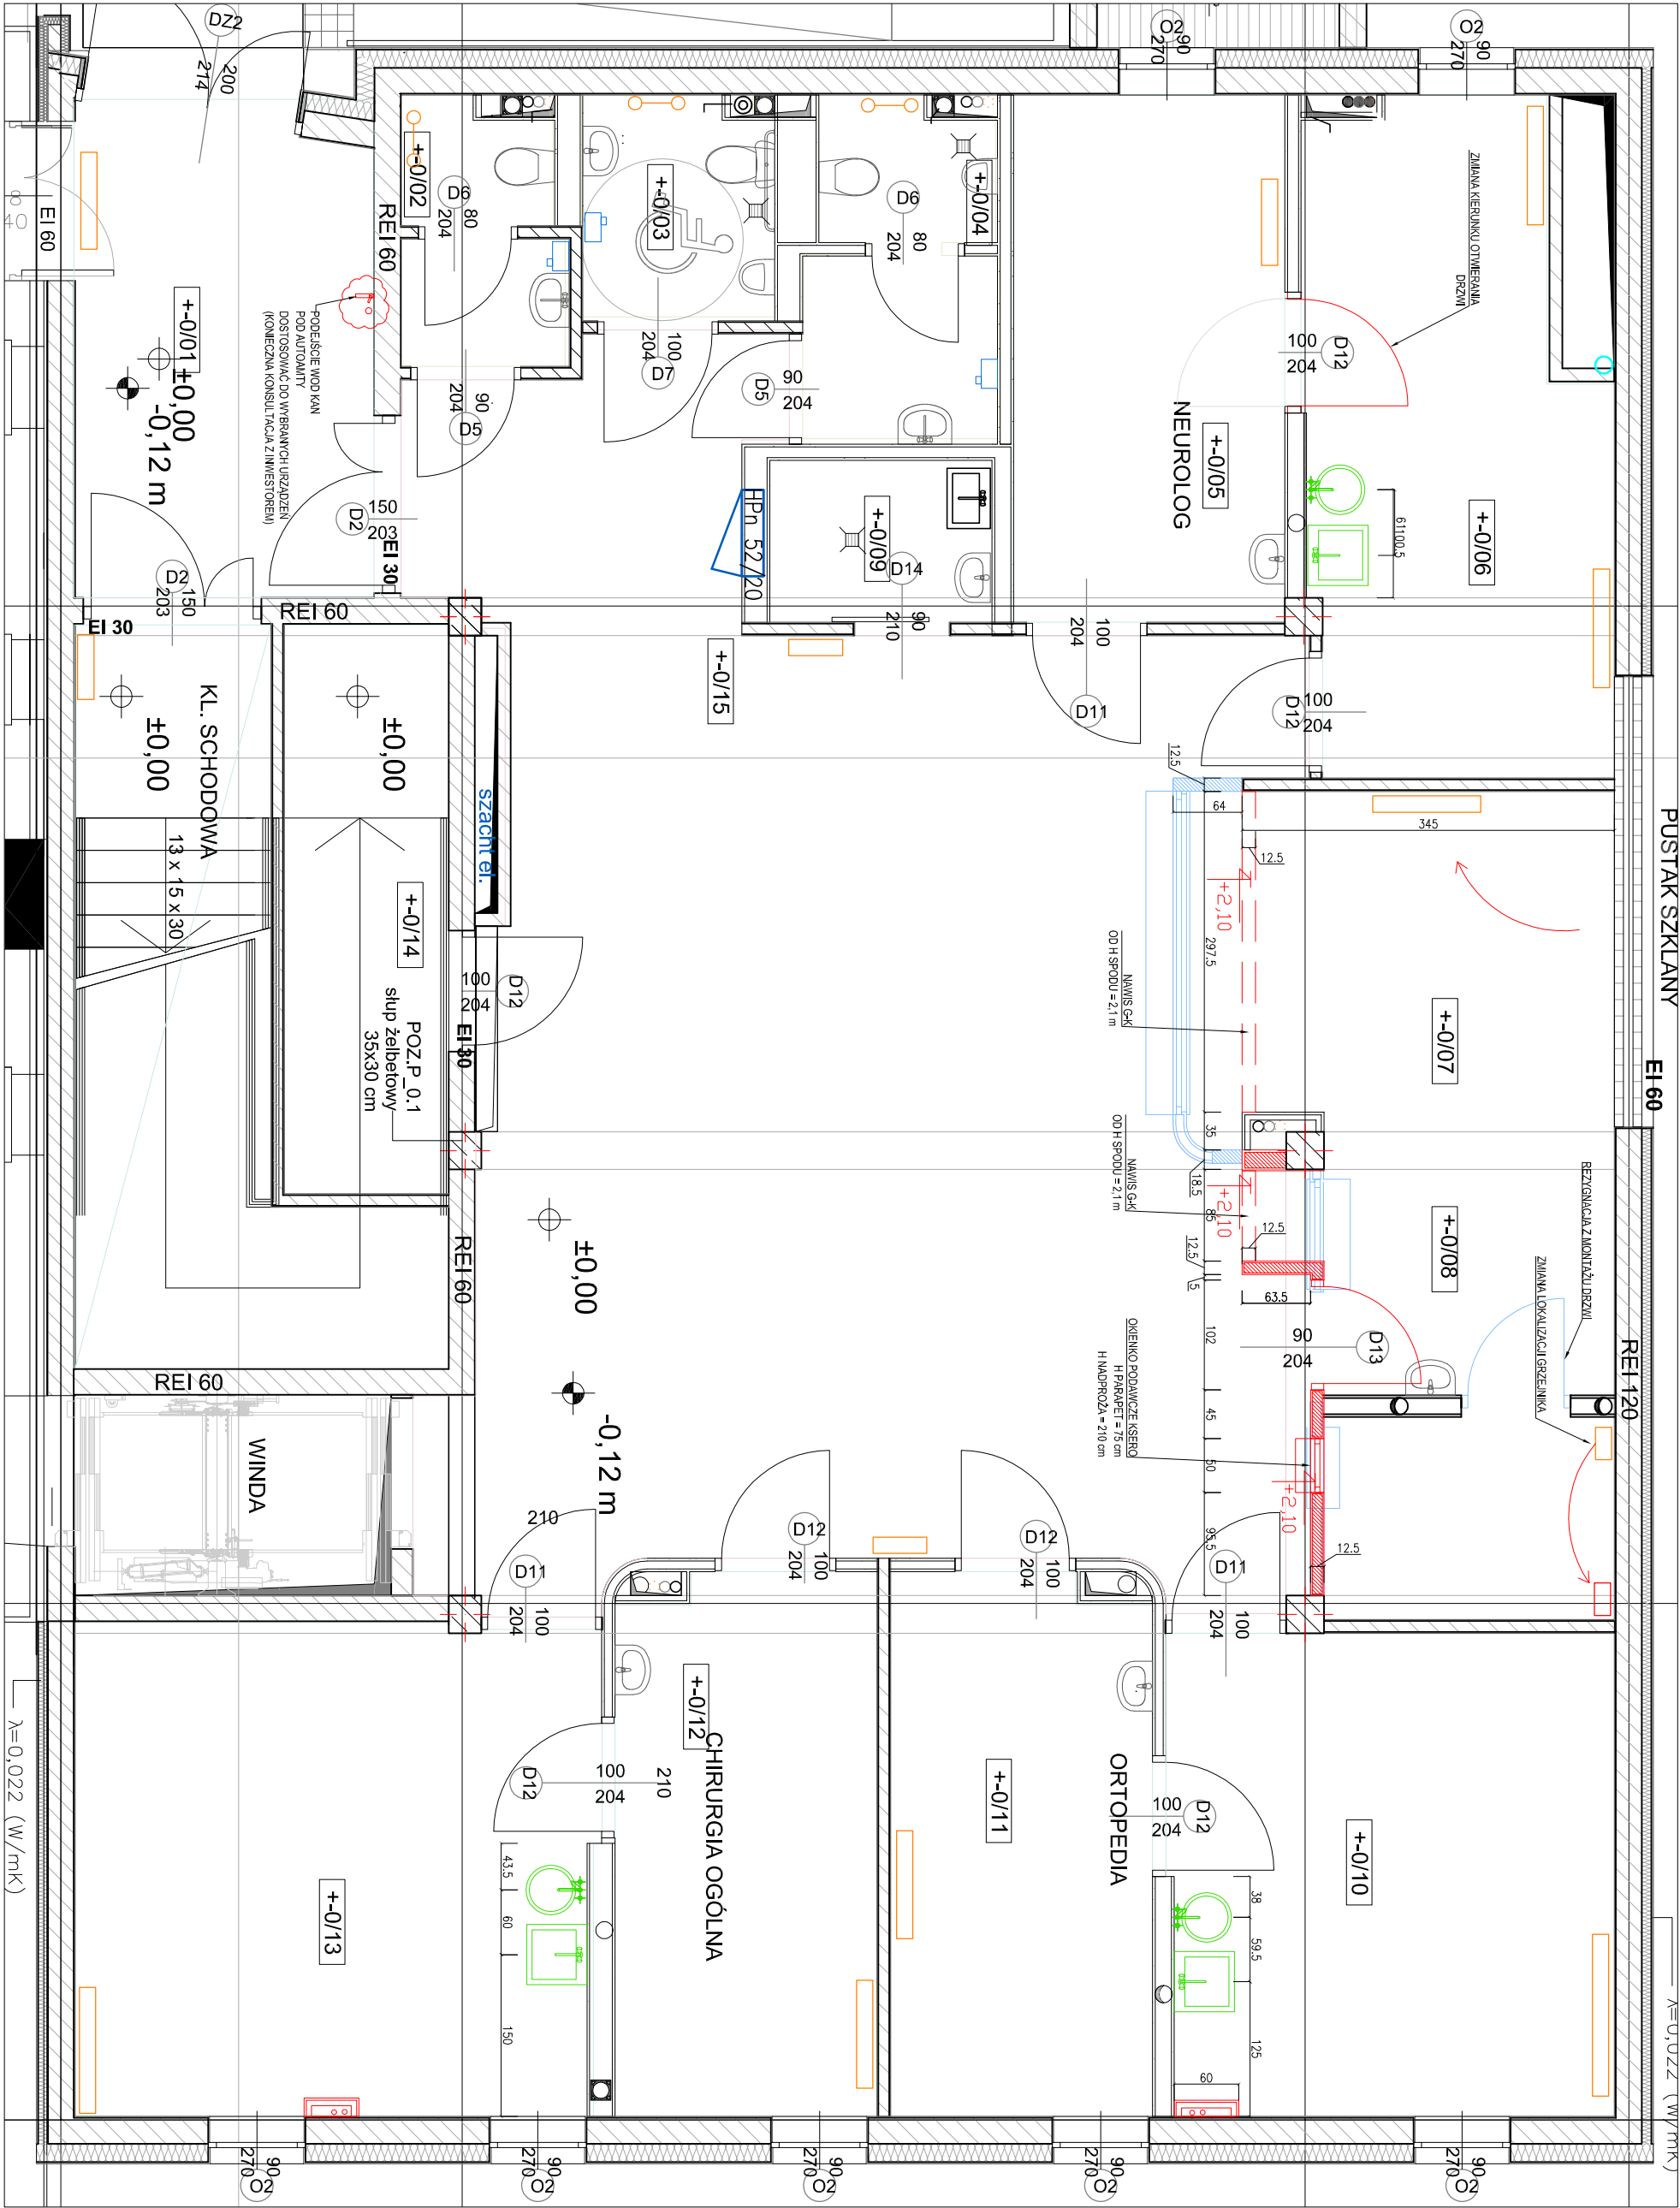

Projekt: Projekt wykonawczy architektury wnętrz budynku odcinowy zdrowia - Szpital Szamotulski		Nazwa: SZPITAL SZAMOTULSKI PARTIER	
Inwestor: Samodzielny Publiczny Zakład Opieki Zdrowotnej Szpital Szamotulski		Temat: RZUT BUDOWLANY	
Projektant: mgr architekt Ewa Gawroniak-Olefińska		Data: Kwiecień 2017	
mgr architekt Magdalena Kopycińska		Format: A3	
Branża: Architektura wnętrz		Skala: 1:50	
ego studio		Rysunek: 01	
Ewa Gawroniak - Olefińska			
60-749 Poznań, ul. Wygłanieckiego 106			
tel. 603 99 40 25			

UWAGA: podane wymiary wymagają weryfikacji na budowie!