


POZ. B_1.3 NADPROŻE ŻELBETOWE 24x35cm

PUSTAK SZKLANY EI 60

EI 60

GRANI

$\lambda=0,022$ (W/mK)

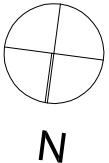


PIĘTRO +1 PORADNIE GABINETY LEKARSKIE			
L.P.	NR. POM.	NAZWA POM.	POW.
1	+1/01	P. SOCJAL.+SZATNIA	13,1
2	+1/02	WC. NPSPR.+ M.	3,8
3	+1/03	WC. D. PACJENT.	3,9
4	+1/04	WC. D.M. PERSON.	5,5
5	+1/05	GAB. LEKARSKI	12,4
6	+1/06	GAB. ZABIEG.	13,1
7	+1/07	POCZĘKALNIA	88
8	+1/08	POM. SOCJAL.+SZATNIA	8,4
9	+1/09	GAB. ZABIEG.	18,4
10	+1/10	GAB. LEKARSKI	12
11	+1/11	GAB. LEKARSKI	22
12	+1/12	GAB. ZABIEG.	22
13	+1/13	GAB. ZABIEG.	217,6
SUMA			217,6


15	+1,0	KL. SCHODOWA	23,9
16	+1,1	WINDA	5,4
SUMA SUMA			246,9

ZMIANA UKŁADU ŚCIAN
WPROWADZONA PRZEZ EGO-STUDIO

ŚCIANY PRZEZNACZONE DO
WYBURZENIA

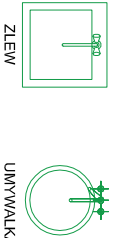

URZĄDZENIA INSTALACYJNE
WPUSZCZANE
W BLAT ANEKSÓW MEDYCZNYCH

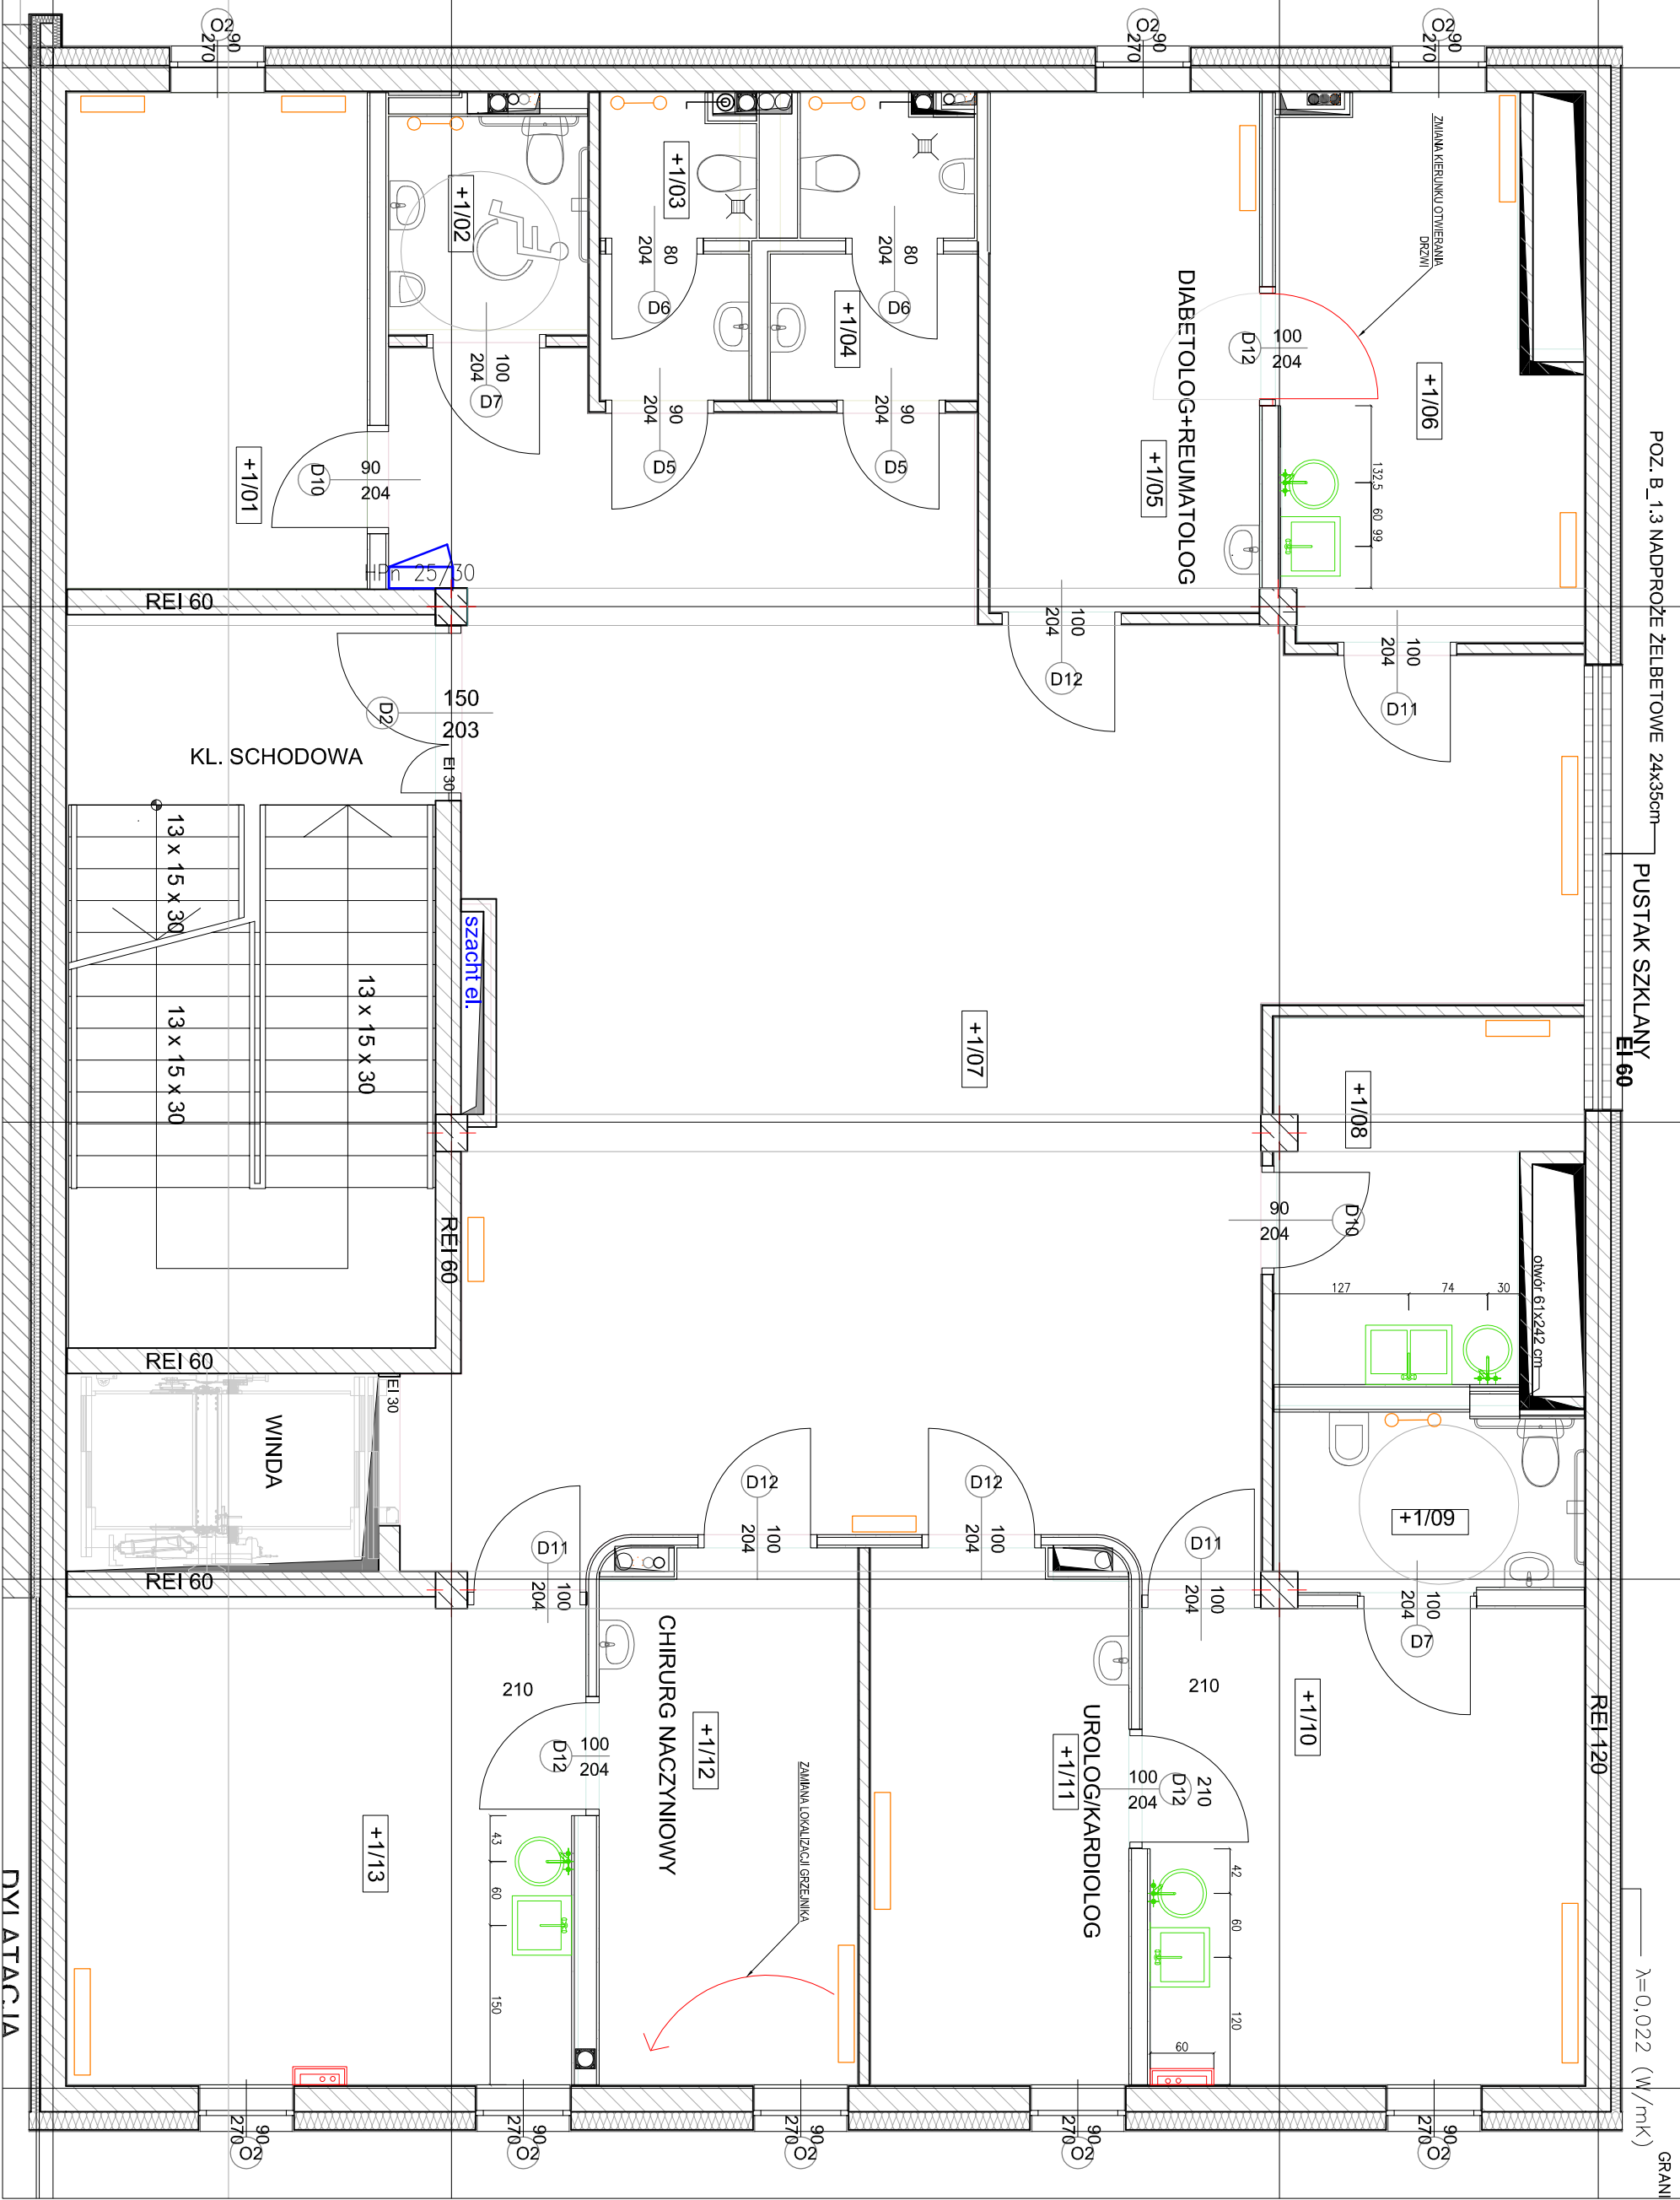

DYK ATACJA

		Projekt wykonawczy architektury wnętrz budowlano-ekonomiczno-organizacyjno-techniczny w Szpitalu Specjalistycznym w Szpitalu Specjalistycznym	Nazwa: SZPITAL SZCZOTULI PIĘTRO
Inwestor: mgr arch. inż. Ewa Gawroniak-Chęć		Projektant: mgr arch. inż. Ewa Gawroniak-Chęć	Termin: RZUT BUDOWLANY
60-248 Poznań, ul. Wybrzeże 10/8 tel. 603 99 40 25		Architektura wnętrz	Data: KWIECIEŃ 2017
1:50		Skala:	Format: A3
			Rysunek: 01

UWAGA: podane wymiary wymagają uwzględnienia na budowie!