


BUDYNEK STACJI DIALIZ W ZABUDOWIE WOLNOSTOJĄCEJ
NA DZIAŁCE nr 2548/9 NA TERENIE SAMODZIELNEGO
PUBLICZNEGO ZAKŁADU OPIEKI ZDROWOTNEJ W
SZAMOTULACH PRZY ul. SUKIENNICZEJ 13

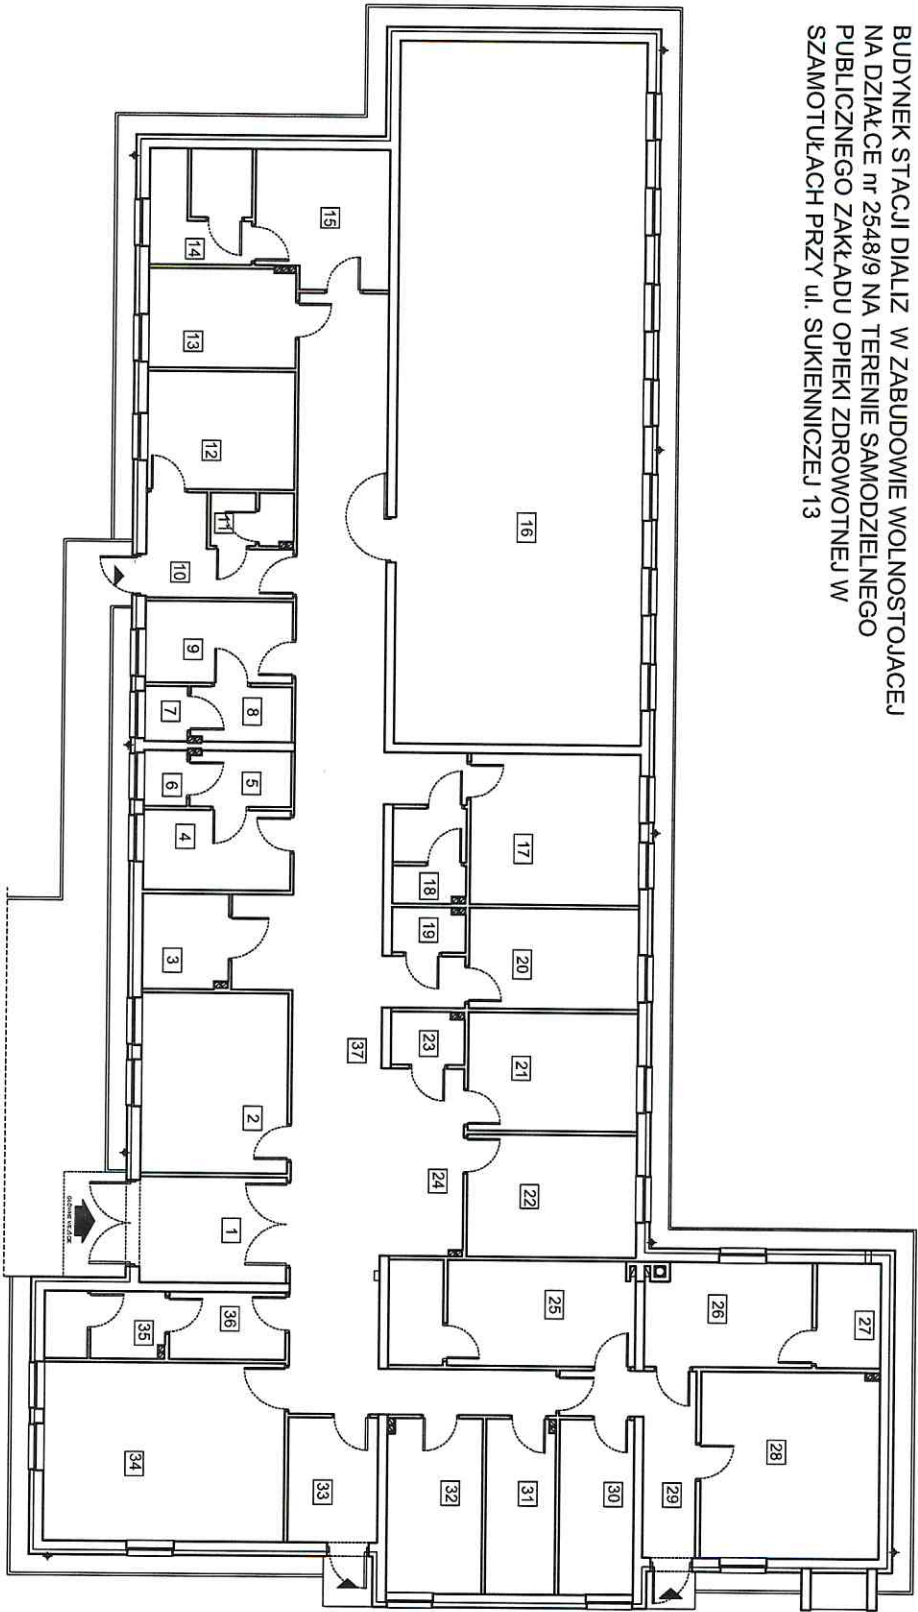

Nr pom.	Opis pom.	Powierzchnia m ²
1	WATROPCZ.	10,94
2	POM. WPROZ. PACJENTÓW	18,58
3	ŁAZIENKA DLA NIEPEŁ.	5,69
4	SZALNIA W (-)	8,30
5	ŁAZIENKA W	4,24
6	WC W (-)	1,81
7	WC K (-)	1,72
8	ŁAZIENKA K	4,02
9	SZALNIA K (-)	8,30
10	POCZTERALNIA	7,44
11	WC PACJENTÓW	3,0
12	PORABIA NERODZICZNA	12,13
13	POM. SOCJALNY PERSON.	10,11
14	ŁAZIENKA PERSONELU	8,26
15	SZALNIA PERSONELU	12,33
16	SALA DIALIZ (-) 12 ston.	122,01
17	DZIELNIA LEMISKA	17,62
18	ŁAZIENKA PERSONELU	4,93
19	SKŁ. PORZĄDKOWY (-)	2,31
20	DIALIZY OTRZĘZKOWE	12,20
21	POM. BRDAI	14,23
22	POM. KIEROWNIKA	14,82
23	SKŁ. PORZĄDKOWY (+)	2,67
24	RECEPCJA	11,06
25	ŁAZIENKA	18,49
26	KOTŁOWNIA	13,08
27	ŁAZIENKA ZBIORNIKÓW	4,34
28	SILW.-CIK	23,70
29	KOMINIKACJA II	9,63
30	POM. TECHNIKA	9,36
31	ŁAZIENKA	8,65
32	GABINET ODZIAMOWEJ	11,93
33	OPRĄDZ DO UTYL.	8,01
34	SALA DIALIZ (+) 3 ston.	30,24
35	ŁAZIENKA PACJ. (+)	5,75
36	SZALNIA PACJ. (+)	5,65
37	KOMINIKACJA I	81,91
RAZEM		554,48

- Uwagi!
1. Ścianki działowe z płyt STG gr. 1,5cm na ruszcie stalowym gr. 7cm wypełnione wełną mineralną. W pomieszczeniach o podwyższonej wilgotności stosować płyty wodoodporne.
2. Ścianki działowe w kółłowni, SILWCIK oraz magazynu zbiorników-nurkowane gr. 12cm
3. Obudowa kanałów wentylacyjnych z płyt STG.