


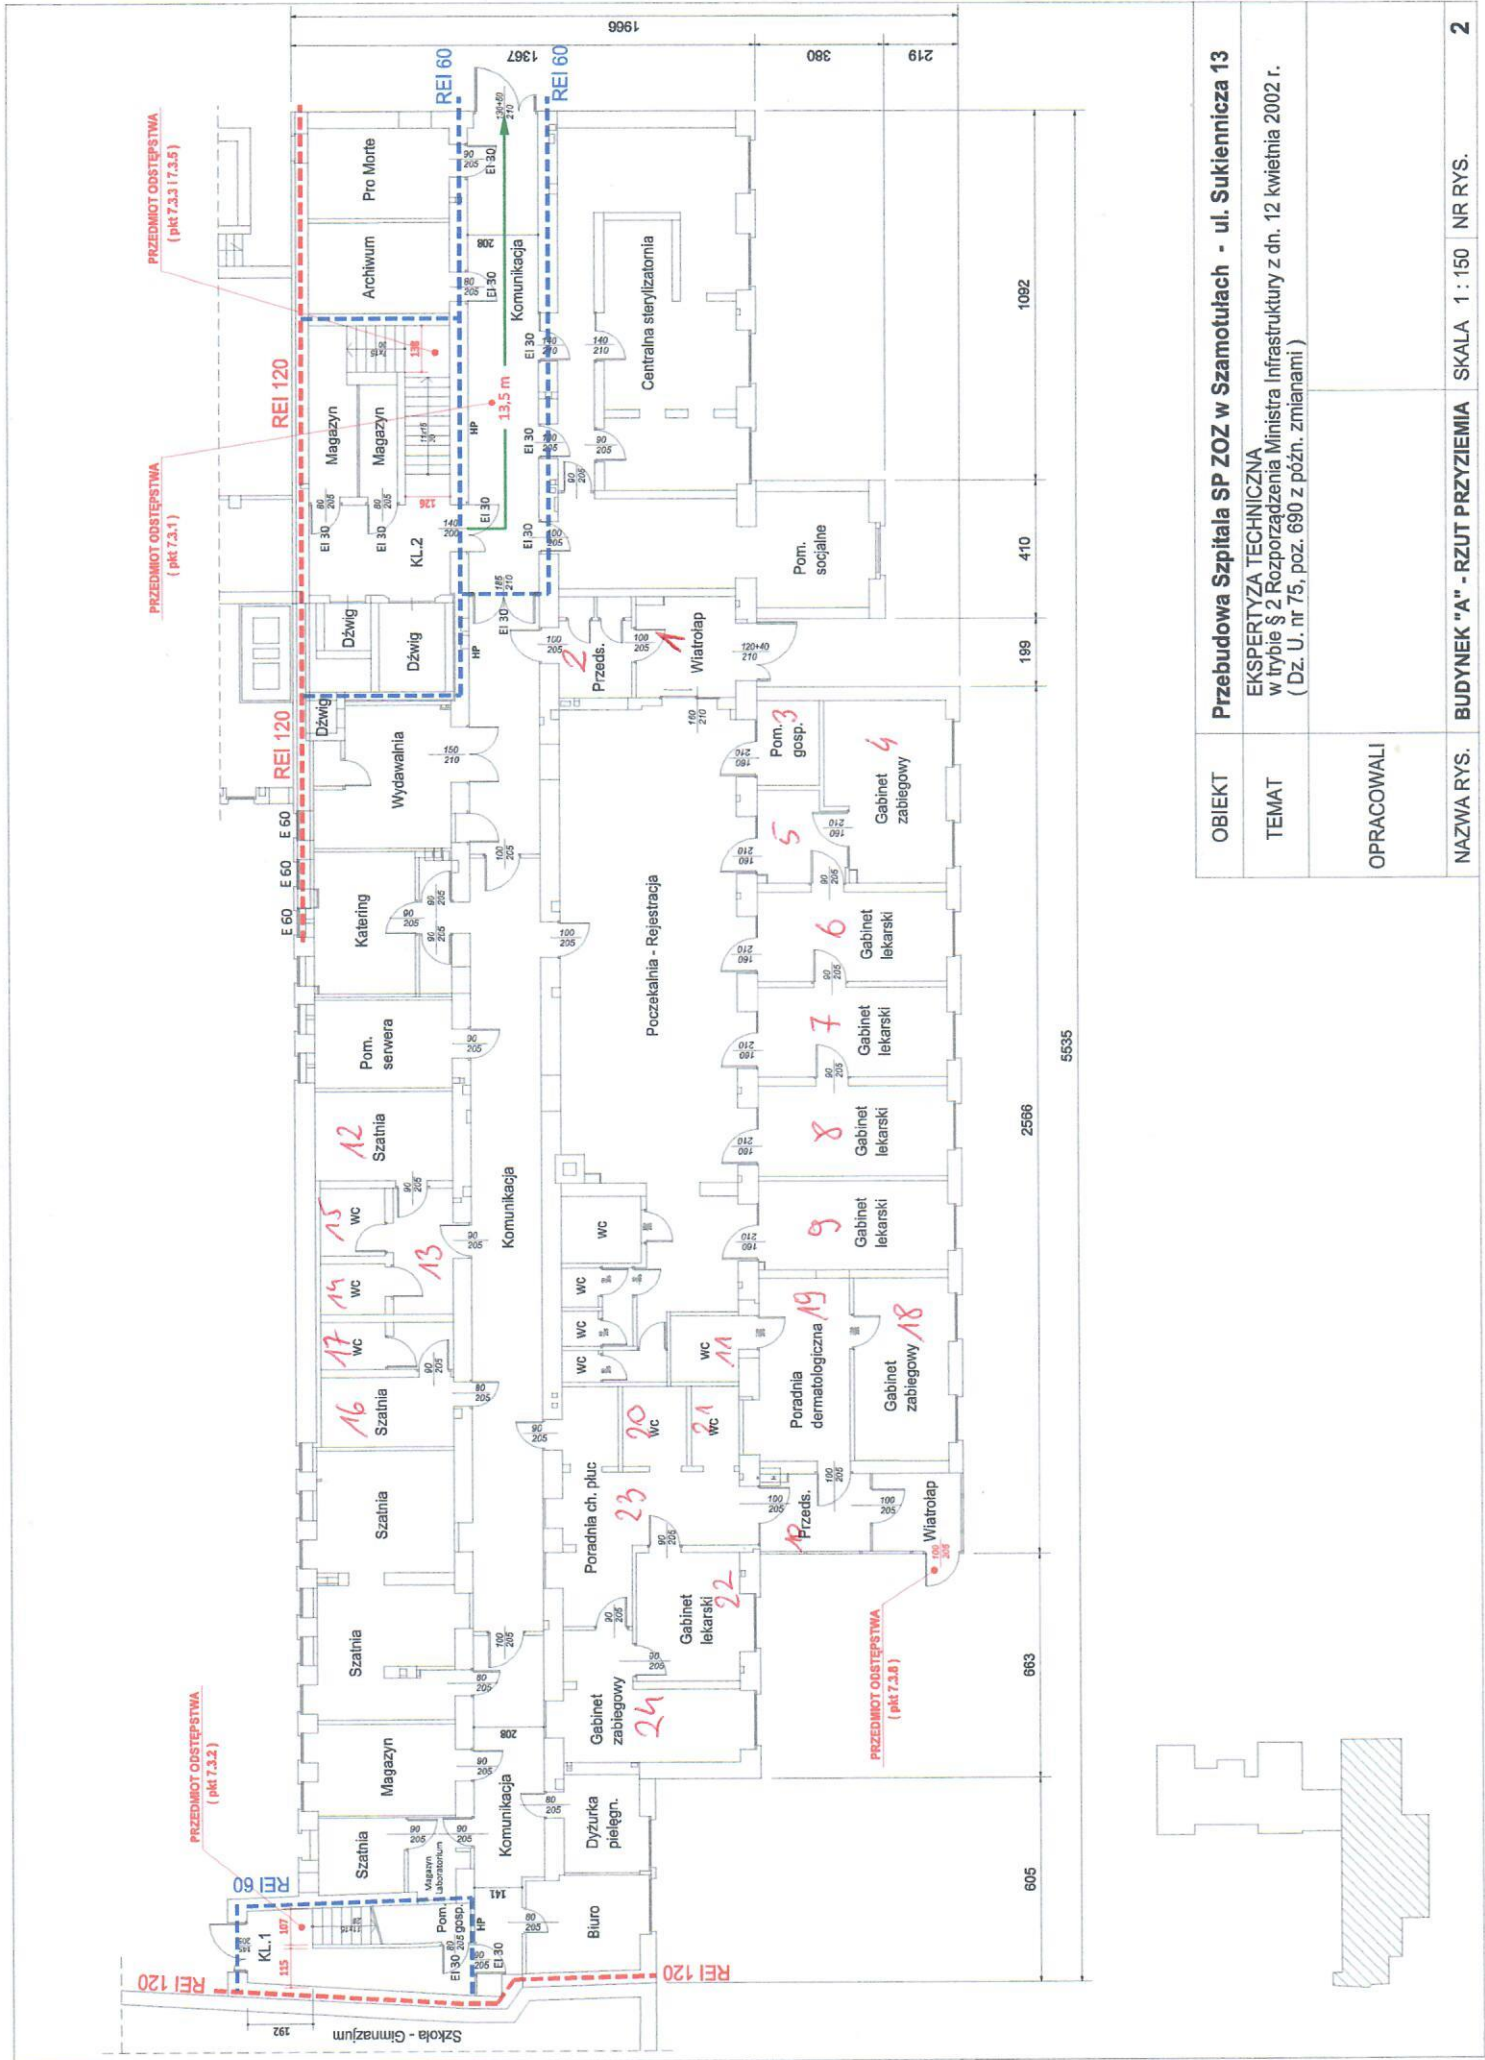

OBIEKT	Przebudowa Szpitala SP ZOZ w Szamotułach - ul. Sukiennicza 13		
TEMAT	EKSPERTYZA TECHNICZNA w trybie § 2 Rozporządzenia Ministra Infrastruktury z dn. 12 kwietnia 2002 r. (Dz. U. nr 75, poz. 690 z późn. zmianami)		
OPRACOWALI			
NAZWA RYS.	BUDYNEK "A" - RZUT PRZYZIEMIA	SKALA 1 : 150	NR RYS. 2