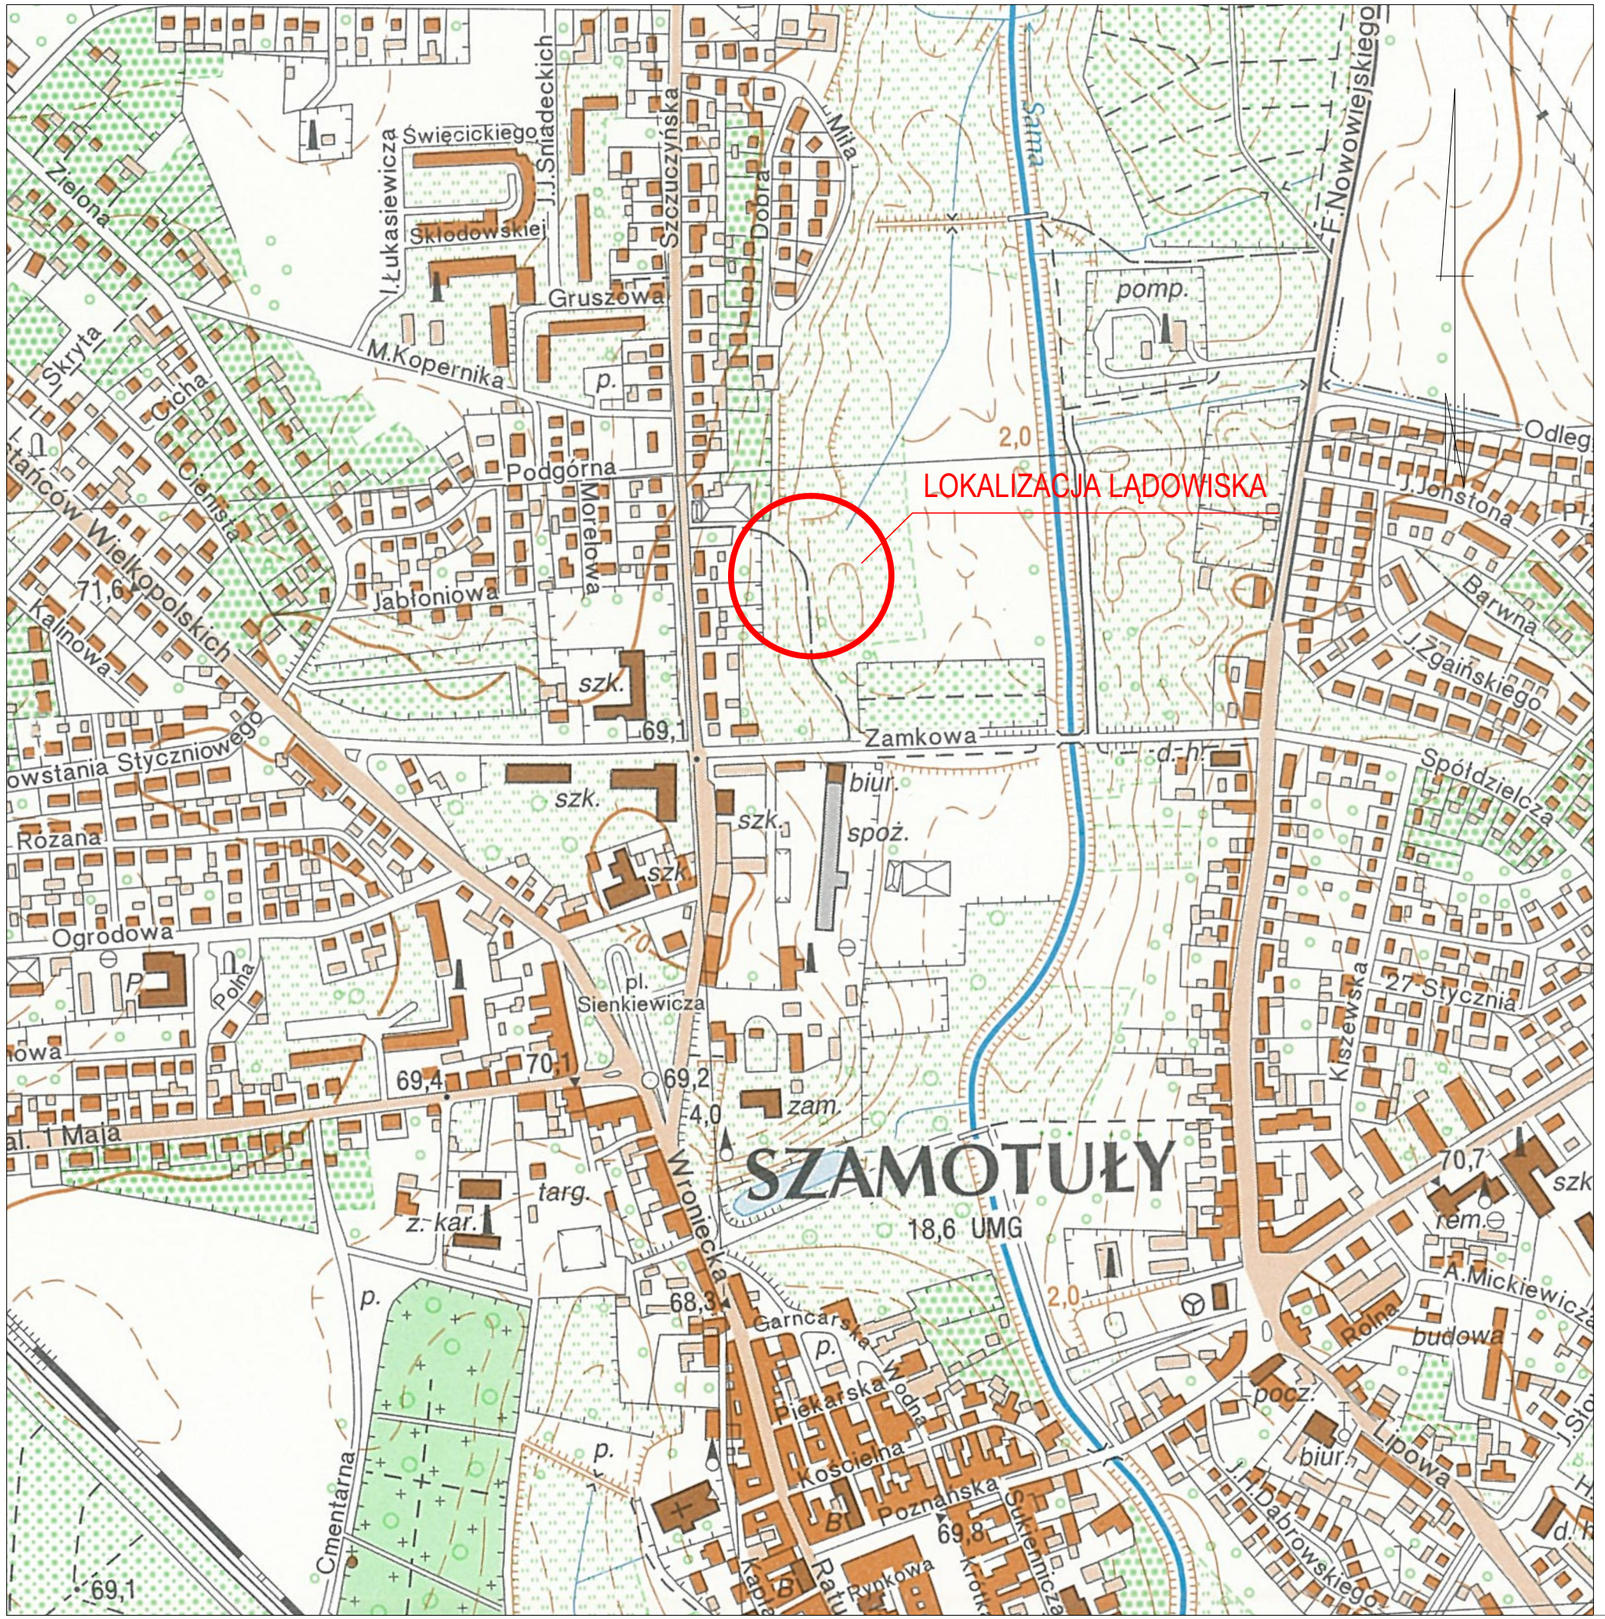

Inwestor

SAMODZIELNY PUBLICZNY ZAKŁAD OPIEKI ZDROWOTNEJ W SZAMOTUŁACH
ul. Sukiennicza 13, 64-500 Szamotuły
tel. (61) 29 27 100 fax (61) 29 27 102
e-mail: sekretariat@szamotuly.med.pl, www.szamotuly.med.pl

Zamawiający

QUMAK S.A.
Al. Jerozolimskie 136, 02-305 Warszawa
tel. (22) 519 08 00; fax (22) 519 08 33
e-mail: qumak@qumak.pl, www.qumak.pl

Jednostka projektowa

ROBIMART SP. Z O.O.
ul. Staszica 1, piętro V , 05-800 Pruszków
tel. (022) 245 34 00 fax: (022) 398 70 91
e-mail: biuro@robimart.pl; www.robimart.pl

Nazwa zamierzenia budowlanego

BUDOWA LĄDOWISKA DLA ŚMIGŁOWCÓW RATOWNICTWA MEDYCZNEGO NA POTRZEBY SAMODZIELNEGO PUBLICZNEGO ZAKŁADU OPIEKI ZDROWOTNEJ W SZAMOTUŁACH

Nazwa i adres obiektu budowlanego

LĄDOWISKO DLA ŚMIGŁOWCÓW RATOWNICTWA MEDYCZNEGO
NA POTRZEBY SAMODZIELNEGO PUBLICZNEGO ZAKŁADU OPIEKI DROWOTNEJ W SZAMOTUŁACH
GMINA SZAMOTUŁY, POWIAT SZAMOTULSKI, WOJEWÓDZTWO WIELKOPOLSKIE

Stadium	Branża	Tom
PROJEKT BUDOWLANY	DROGOWA	I

Projektant: mgr inż. Robert Zalewski	Specjalność i nr uprawnień: drogowa MAZ/0400/POOD/05	Podpis	Data: STYCZEŃ 2014
Opracował		Podpis	Skala: 1:5000
Projektant sprawdzający: inż Mariusz Jaciubek	Specjalność i nr uprawnień: drogowa LOD/0609/POOD/06	Podpis	

Nazwa rysunku	Nr rys.	Nr strony
PLAN ORIENTACYJNY	1	24