USŁUGI GEODEZYJNO KARTOGRAFICZNE
Tomasz Andrzejewski
geodeta uprawniony upr. nr 16909
62-045 Pniewy ul. Dr.W.Felickiego 4
tel. 061/2910050 Regon 639558523

MAPA DO CELÓW PROJEKTOWYCH					
		Oznaczenie zgłoszenia pracy geodezyjnej		6640.1.2370.2016	
		Oznaczenie pracy wykonawcy		186/2016	
Jednostka ewidencyjna	Identyfikator	302407_4	Nazwa układu współrzędnych	Płaskich	2000
	nazwa	SZAMOTUŁY		wysokościowy	Kronsztadt
Obręb ewidencyjny	Identyfikator	0001	Skala mapy	1:500	
	nazwa	SZAMOTUŁY	Oznaczenie mapy	5.182.34.17.2.2;12.4.4	
Mapa aktualna na dzień 2016-08-18			Mapa przedstawia granice działek wg stanu ujawnionego w EGiB na dzień 2016-08-18		
Imie i nazwisko geodety, który opracował mapę			Tomasz Andrzejewski		
Numer świadectwa nadania uprawnień zawodowych			16909		

TOMASZ ANDRZEJEWSKI
GEODETA UPRAWNIONY
62-045 Pniewy ul. Dr.W.Felickiego 4
tel. 509 909 339, 61 29 11 080

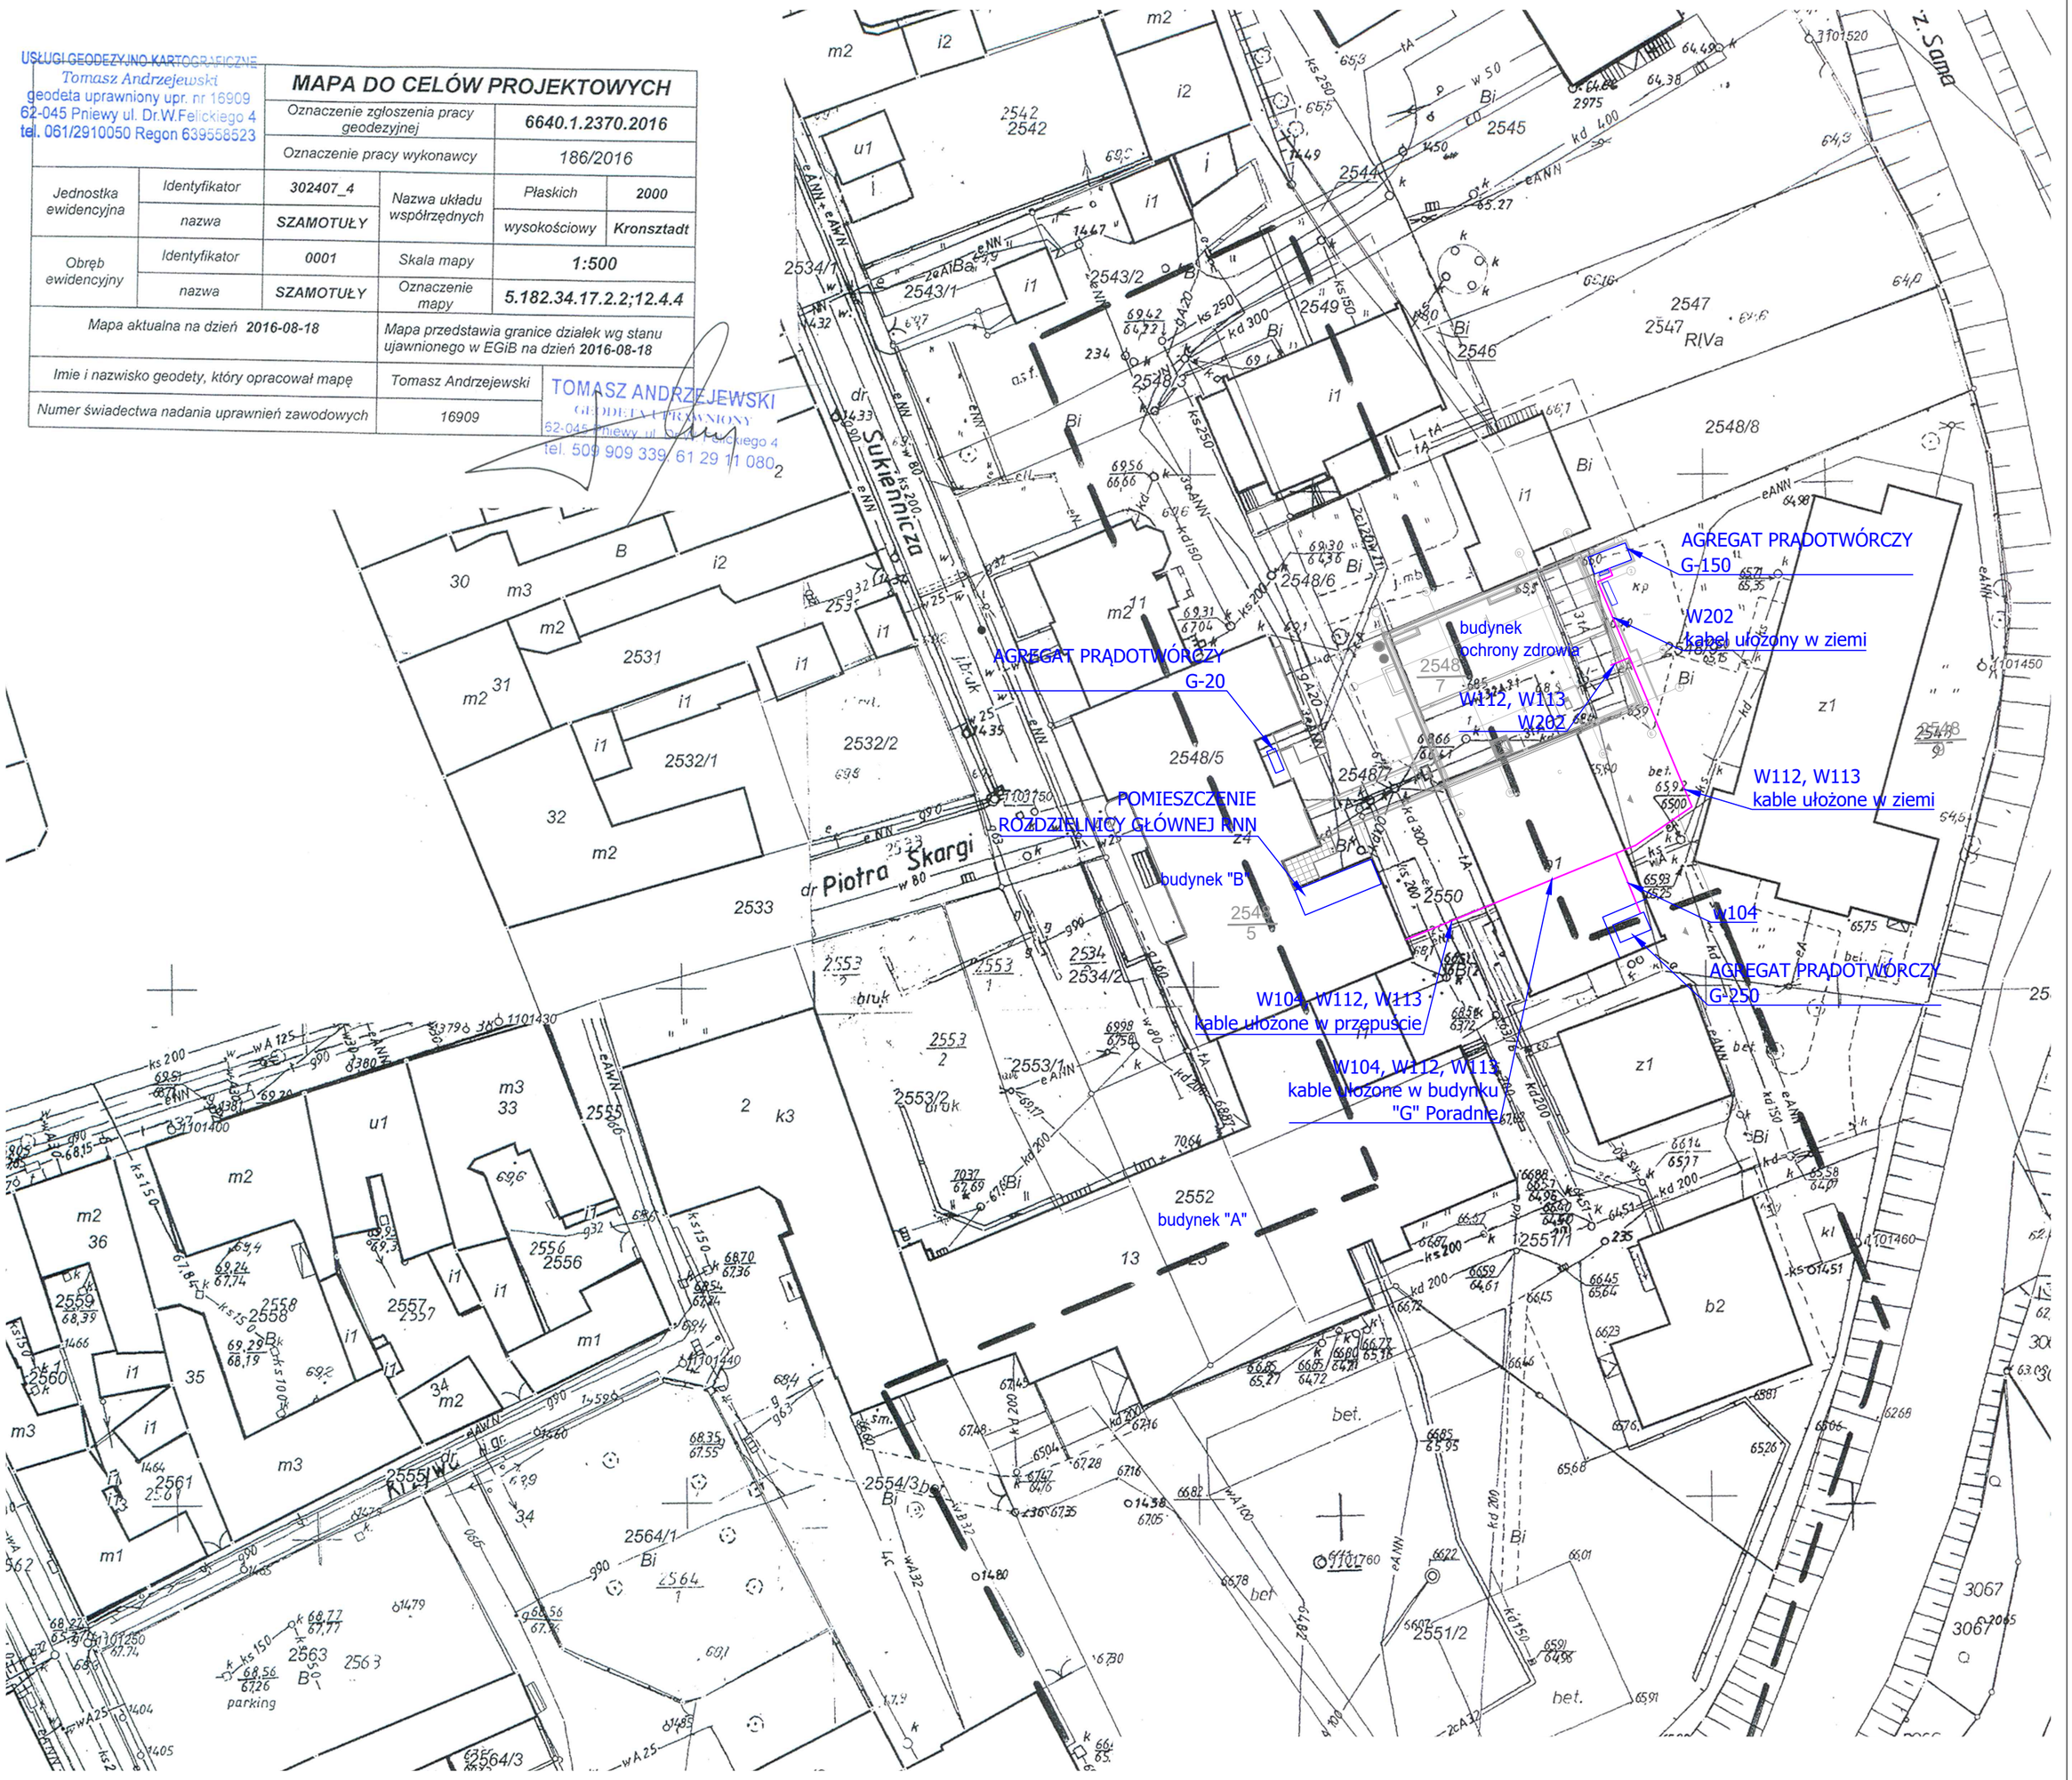

LEGENDA

W104 - FLAME-X 950 (N)HXH FE180/E90 3x2,5
W112, W113, W202 - FLAME-X 950 (N)HXH FE180/E90 3x2,5
na odcinku ułożonym w ziemi: YKY 3x2,5

BIURO PROJEKTOWE ELKO Grażyna Konieczka ul.Gałczyńskiego 22 60-194 Poznań		TYTUŁ RYSUNKU LINIE KABLOWE STEROWNICZE ZEWNĘTRZNE	
INWESTOR Szpital Powiatowy SP ZOZ ul. Suniennicza 13 64-500 Szamotuły		PROJEKTOWAŁ mgr inż. Dariusz Furmanowicz upr. nr WKP0406/POOE/11	PODPIS
INWESTYCJA Instalacja przeciwpożarowego wyłącznika prądu		SPRAWDZAJĄCY mgr inż. Ryszard Konieczka upr. nr 302/81/Pw	PODPIS
BRANŻA Instalacje elektryczne	STADIUM / DATA PW 03.2018	SKALA 1:500	NR RYSUNKU E-01