


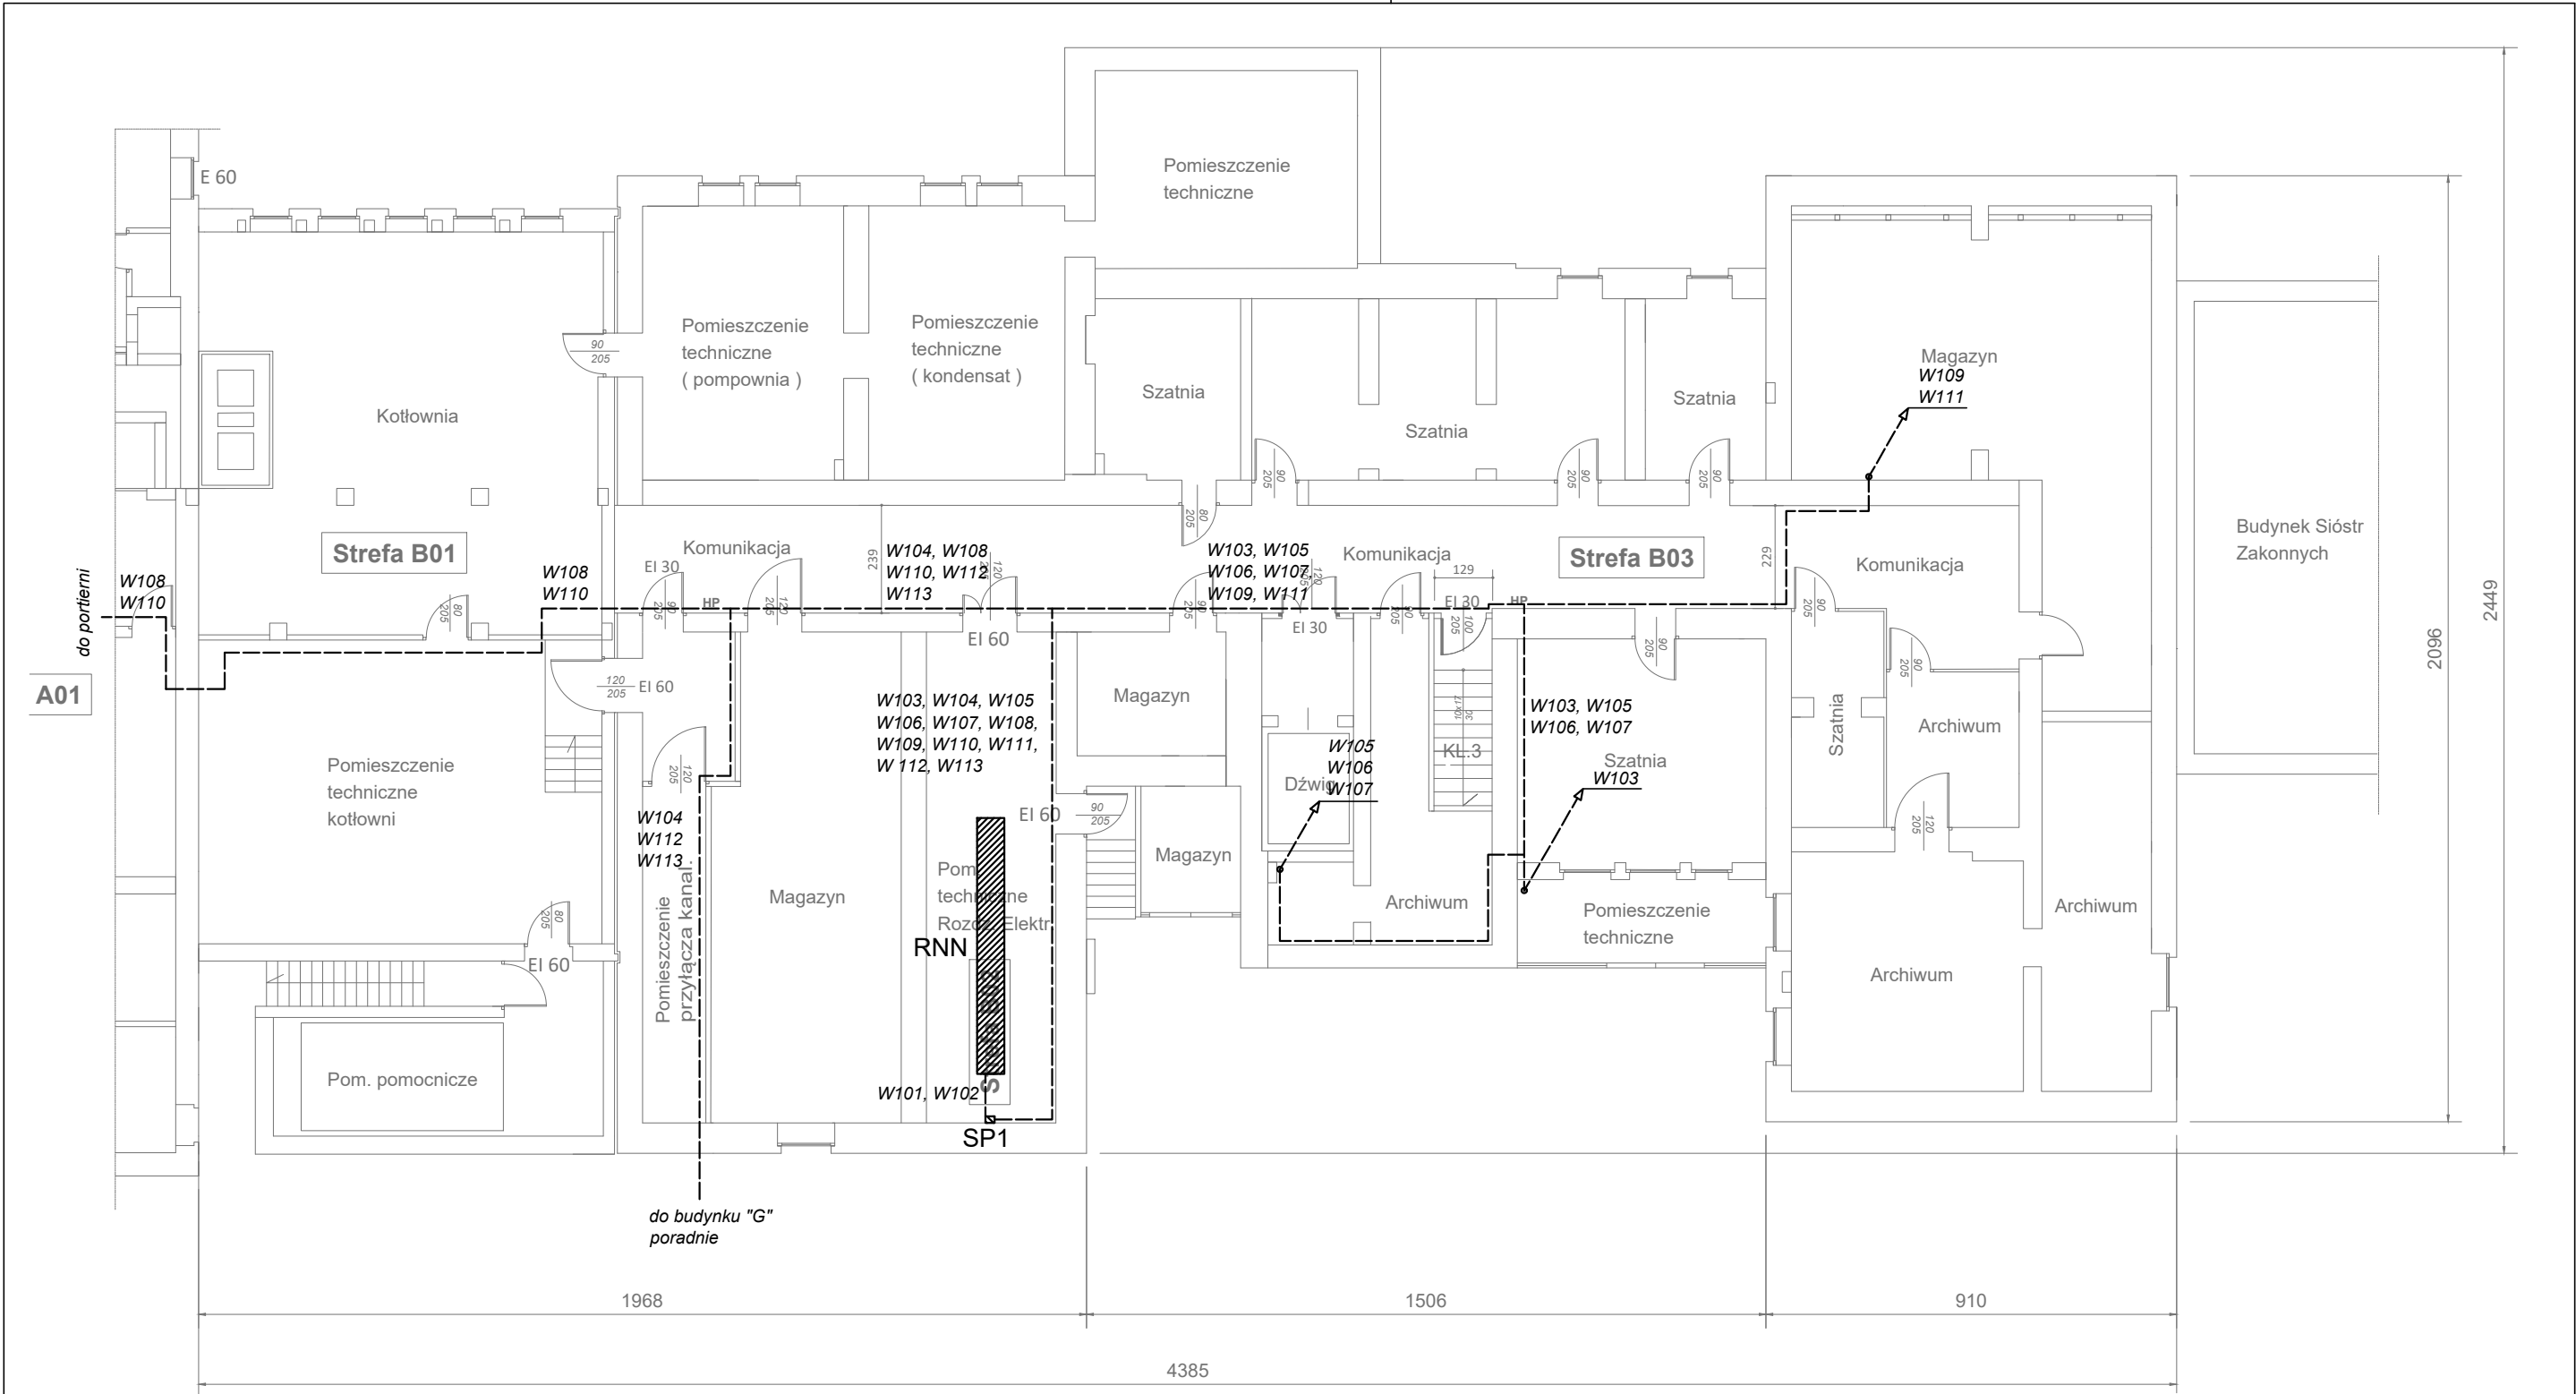

Urządzenia istniejące:  
- RNN - rozdzielnica główna nn-0,4 kV

Urządzenia projektowane:  
- SP1 - skrzynka przekaźnikowa instalacji ppoż

W104, W105, W106, W107, W108, W109, W110, W111, W112, W113  
- FLAME-X 950 (N)HXH FE180/E90 3x2,5  
W103 - FLAME-X 950 (N)HXH FE180/E90 3x2,5  
na zewnątrz YKY 3x2,5  
W101, W102 - FLAME-X 950 (N)HXH FE180/E90 3x1,5

|                                                                                    |                                 |                                                                        |                    |
|------------------------------------------------------------------------------------|---------------------------------|------------------------------------------------------------------------|--------------------|
| BIURO PROJEKTOWE<br>ELKO Grażyna Konieczka<br>ul.Gałczyńskiego 22<br>60-194 Poznań |                                 | TYTUŁ RYSUNKU<br>BUDYNEK "B" RZUT PIWNIC                               |                    |
| INWESTOR<br>Szpital Powiatowy SP ZOZ<br>ul. Suniennicza 13<br>64-500 Szamotuły     |                                 | PROJEKTOWAŁ<br>mgr inż. Dariusz Furmanowicz<br>upr. nr WKP0406/POOE/11 | PODPIS             |
| INWESTYCJA<br>Instalacja przeciwpożarowego wyłącznika prądu                        |                                 | SPRAWDZAJĄCY<br>mgr inż. Ryszard Konieczka<br>upr. nr 302/81/Pw        | PODPIS             |
| BRANŻA<br>Instalacje elektryczne                                                   | STADIUM / DATA<br>PW<br>03.2018 | SKALA<br>1:150                                                         | NR RYSUNKU<br>E-02 |