


Skrzynka przełącznikowa SP2

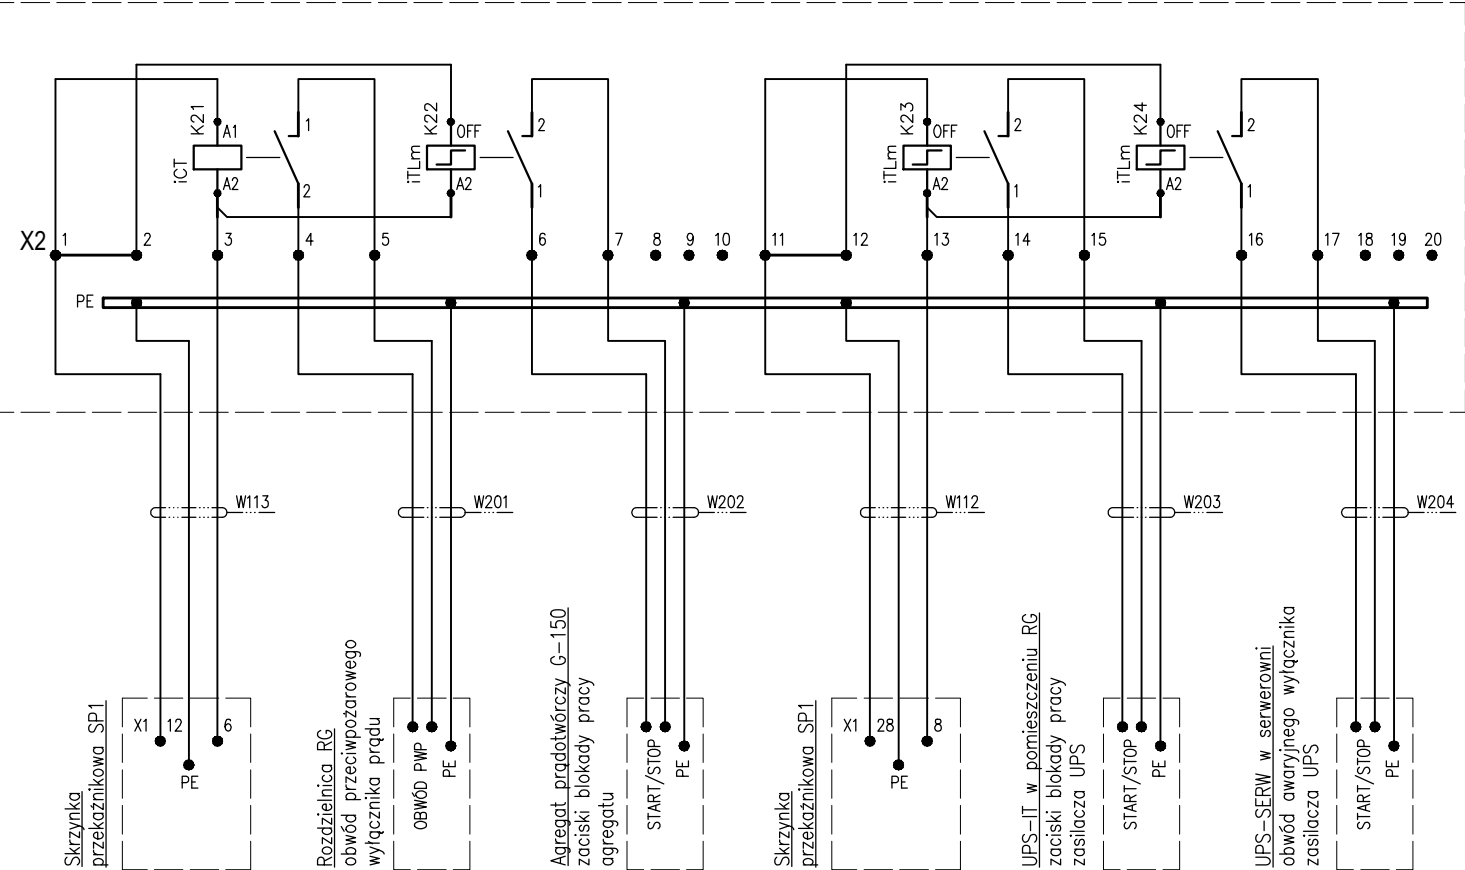

Legenda:

- K21 - stycznik modułowy iCT 230VAC 25A 1NO /Schneider/
K22, K23, K24 - przekaźnik impulsowy iTLm 230VAC 16A 1NO /Schneider/
funkcja sterowania sygnałem ciągłym
X2 - listwa zaciskowa 20x UT2,5 /Phoenix Contact/

Praca przekaźników impulsowych:
- stan normalny - styk 1-2 jest zamknięty
- uruchomienie przycisku PWP - styk 1-2 otwiera się i pozostaje w stanie otwartym
do momentu ręcznego przestawienia przekaźnika w położenie zamknięte co
umożliwi ponowne uruchomienie zablokowanego urządzenia

BIURO PROJEKTOWE ELKO Grażyna Konieczka ul.Gałczyńskiego 22 60-194 Poznań		TYTUŁ RYSUNKU SCHEMAT SKRZYNKI PRZEKAŹNIKOWEJ SP2	
INWESTOR Szpital Powiatowy SP ZOZ ul. Suniennicza 13 64-500 Szamotuły		PROJEKTOWAŁ mgr inż. Dariusz Furmanowicz upr. nr WKP0406/P00E/11	PODPIS
INWESTYCJA Instalacja przeciwpożarowego wyłącznika prądu		SPRAWDZAJĄCY mgr inż. Ryszard Konieczka upr. nr 302/81/Pw	PODPIS
BRANŻA Instalacje elektryczne	STADIUM / DATA PW 03.2018	SKALA	NR RYSUNKU E-11