


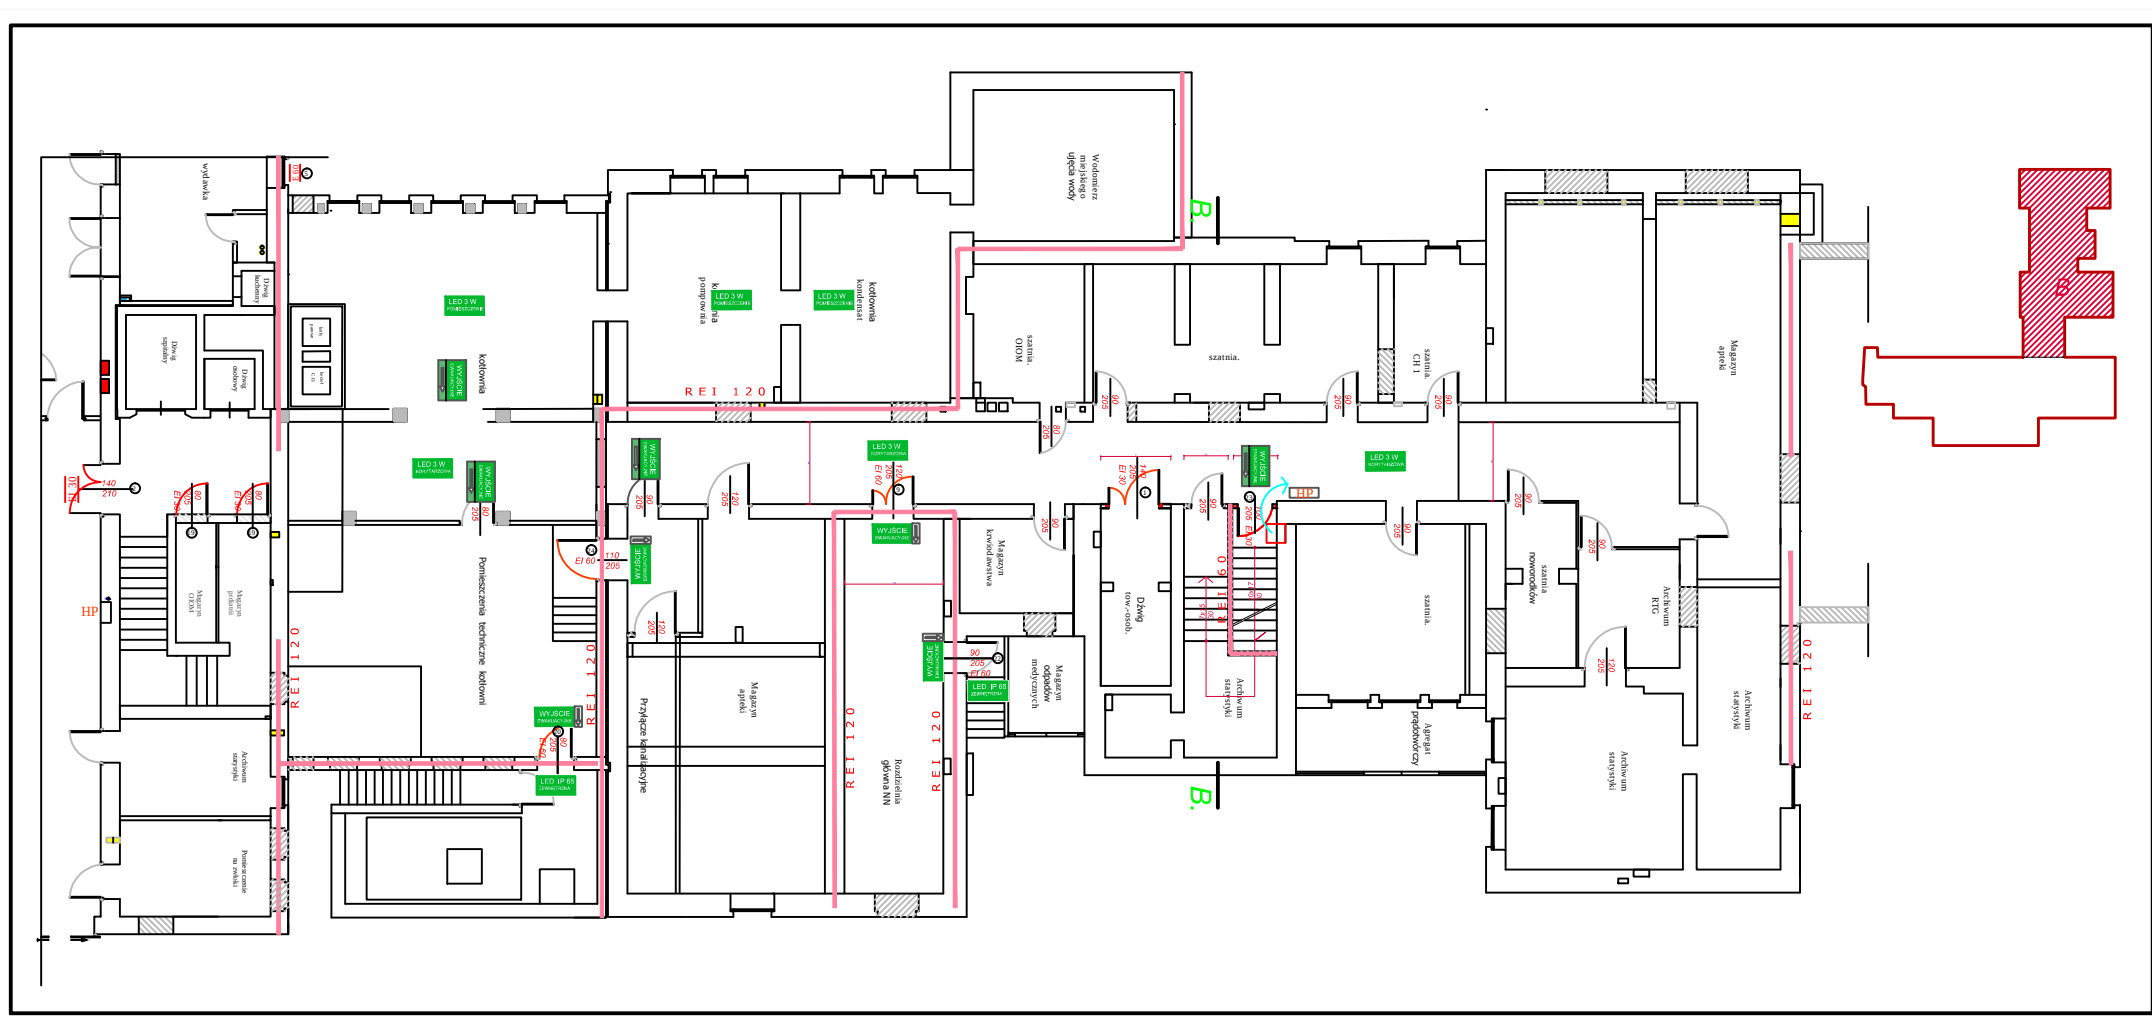
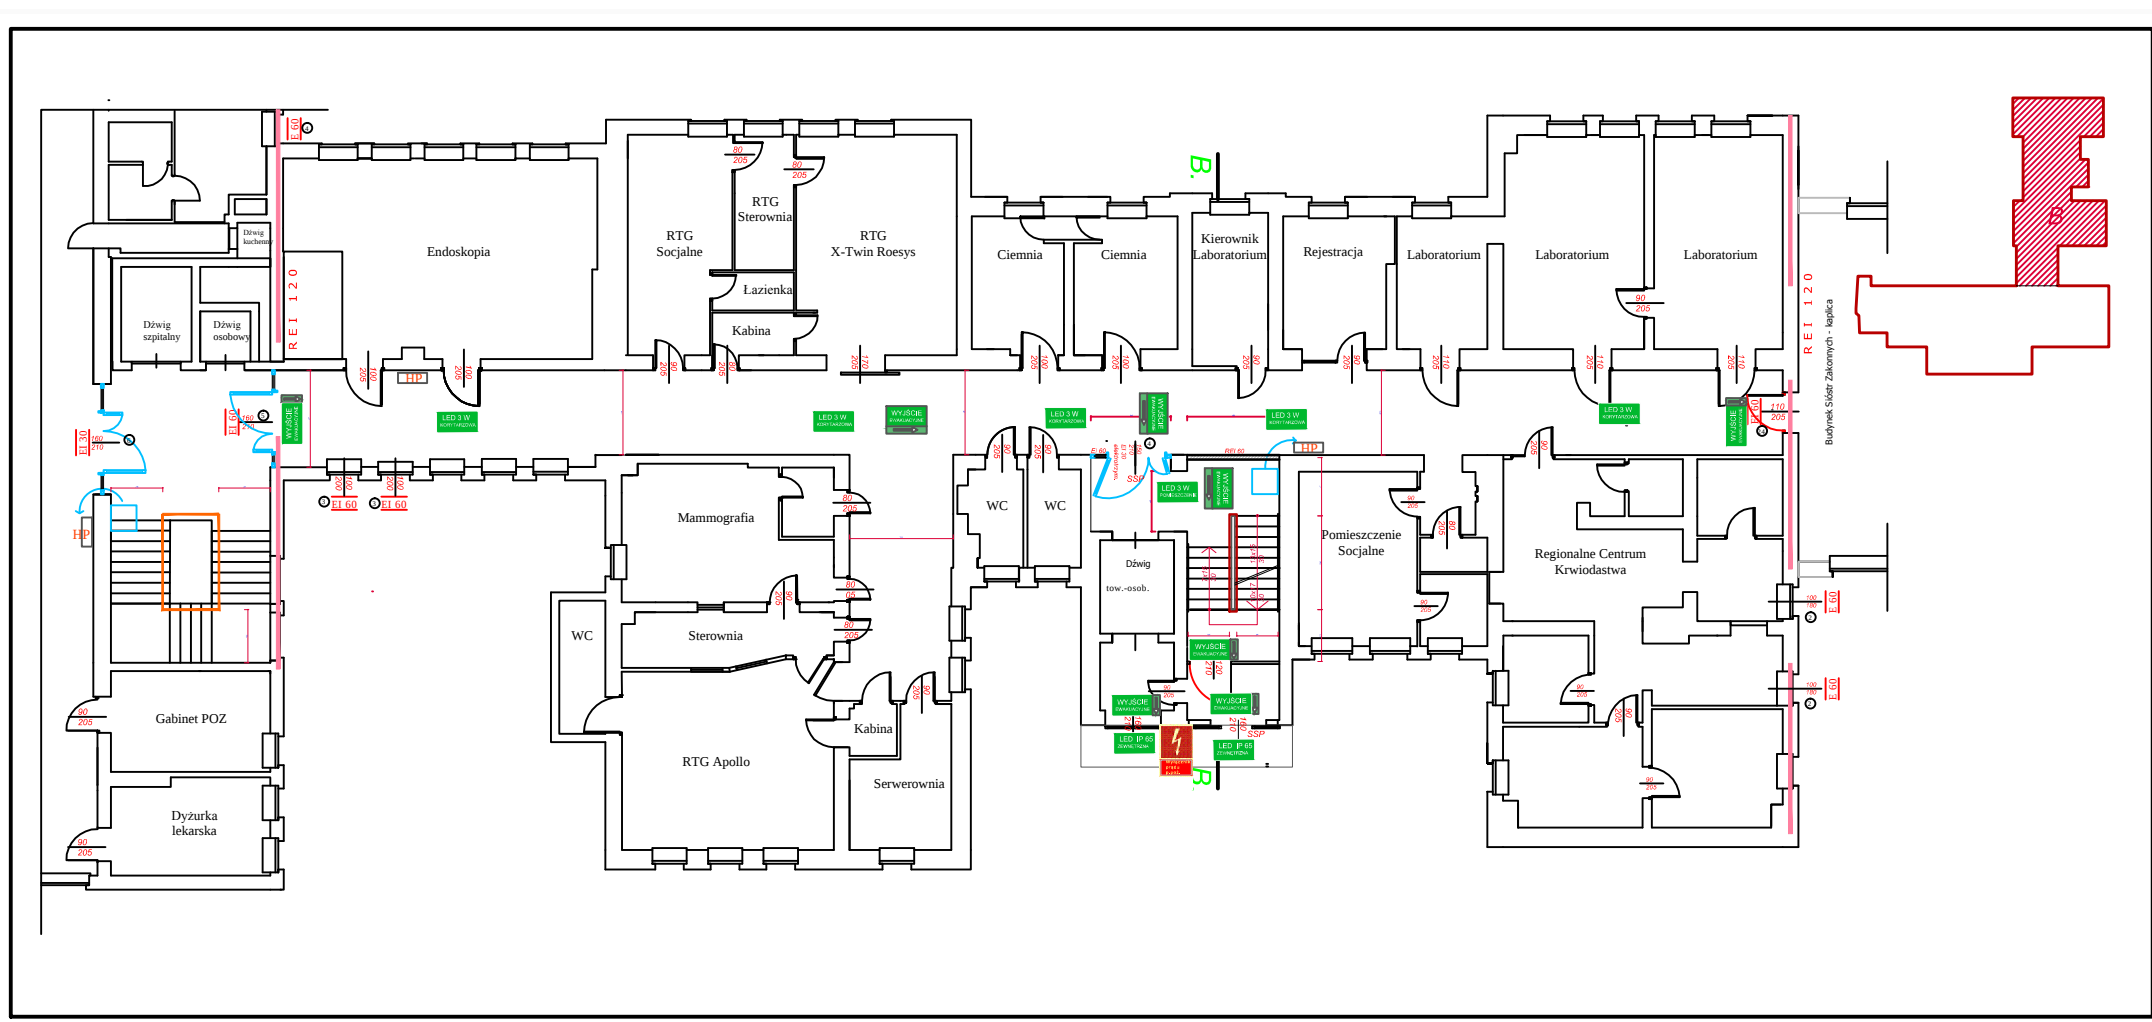


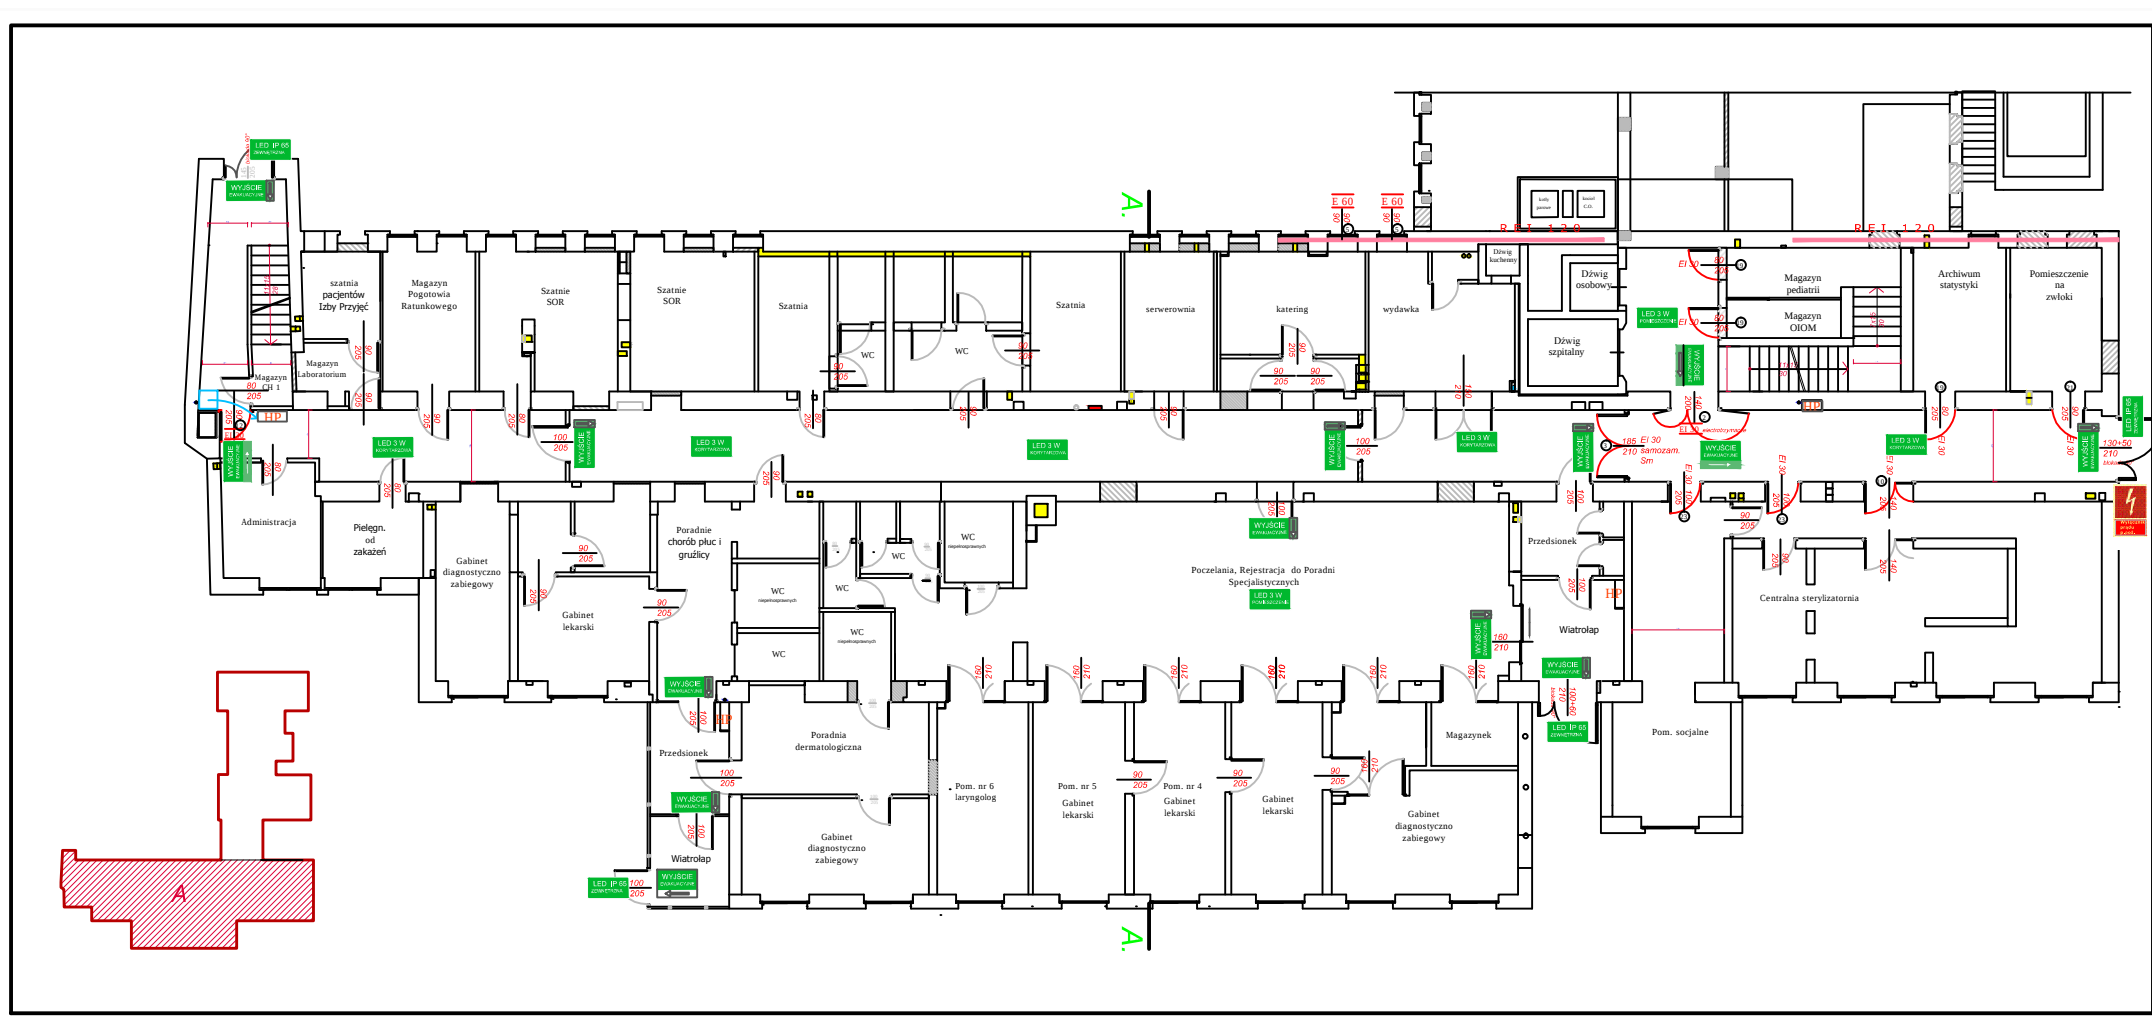



PRZYZIEMIĘ

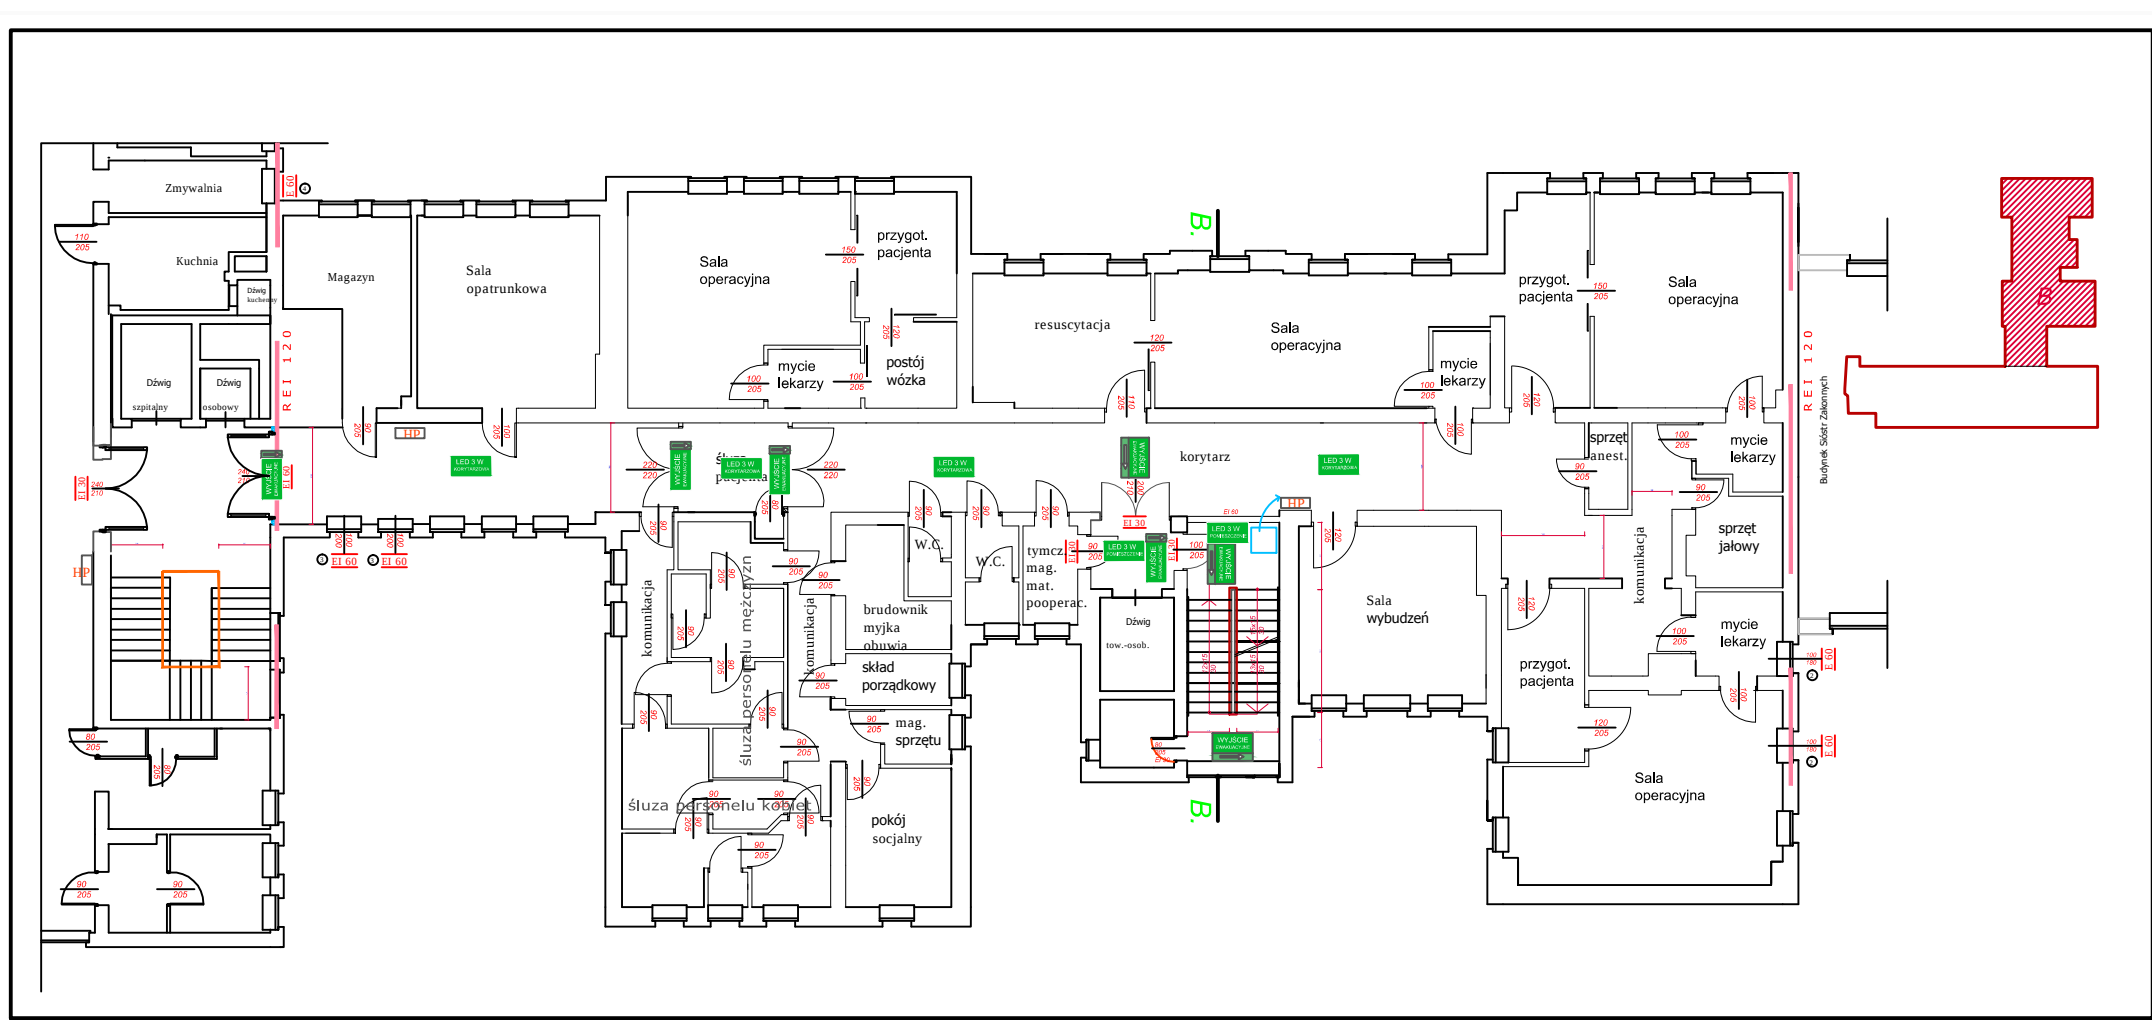



PARTER

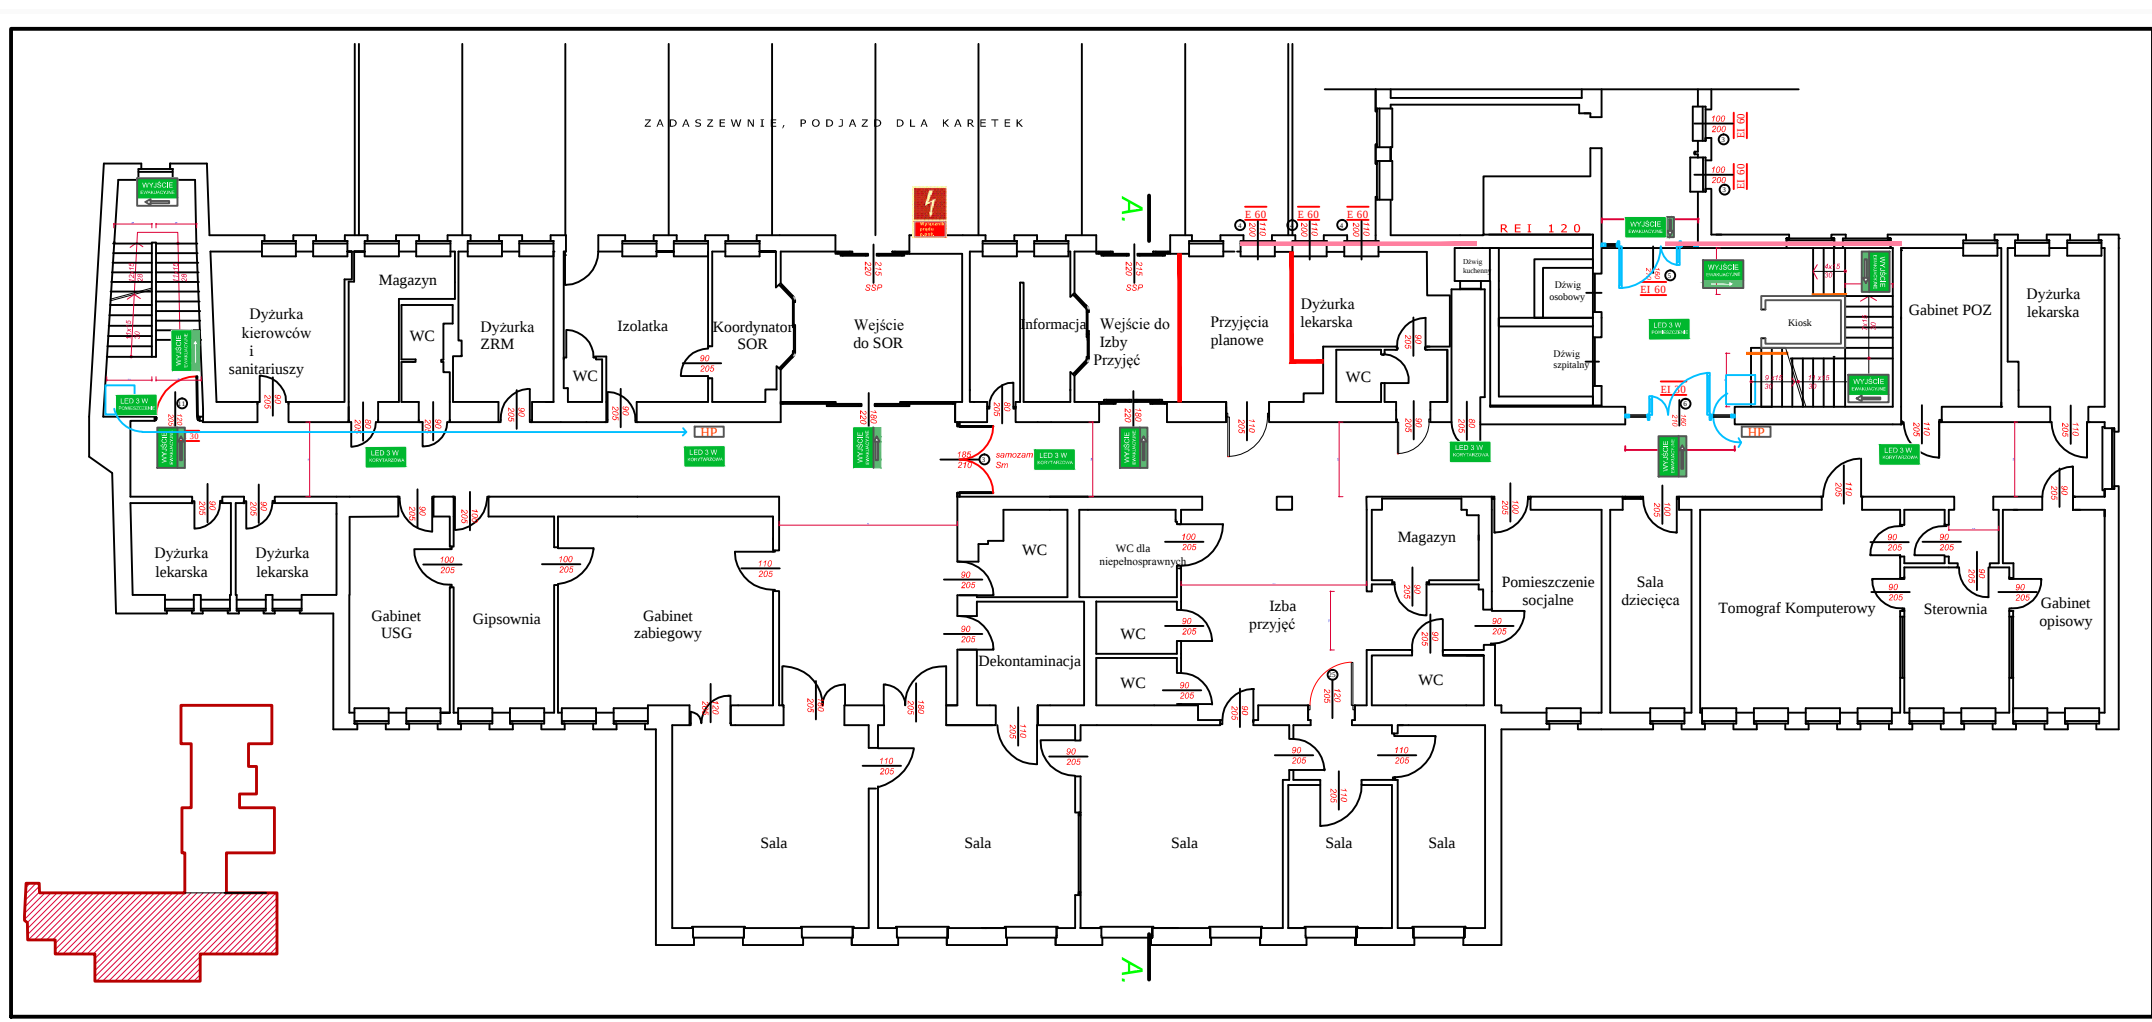



PIETRO

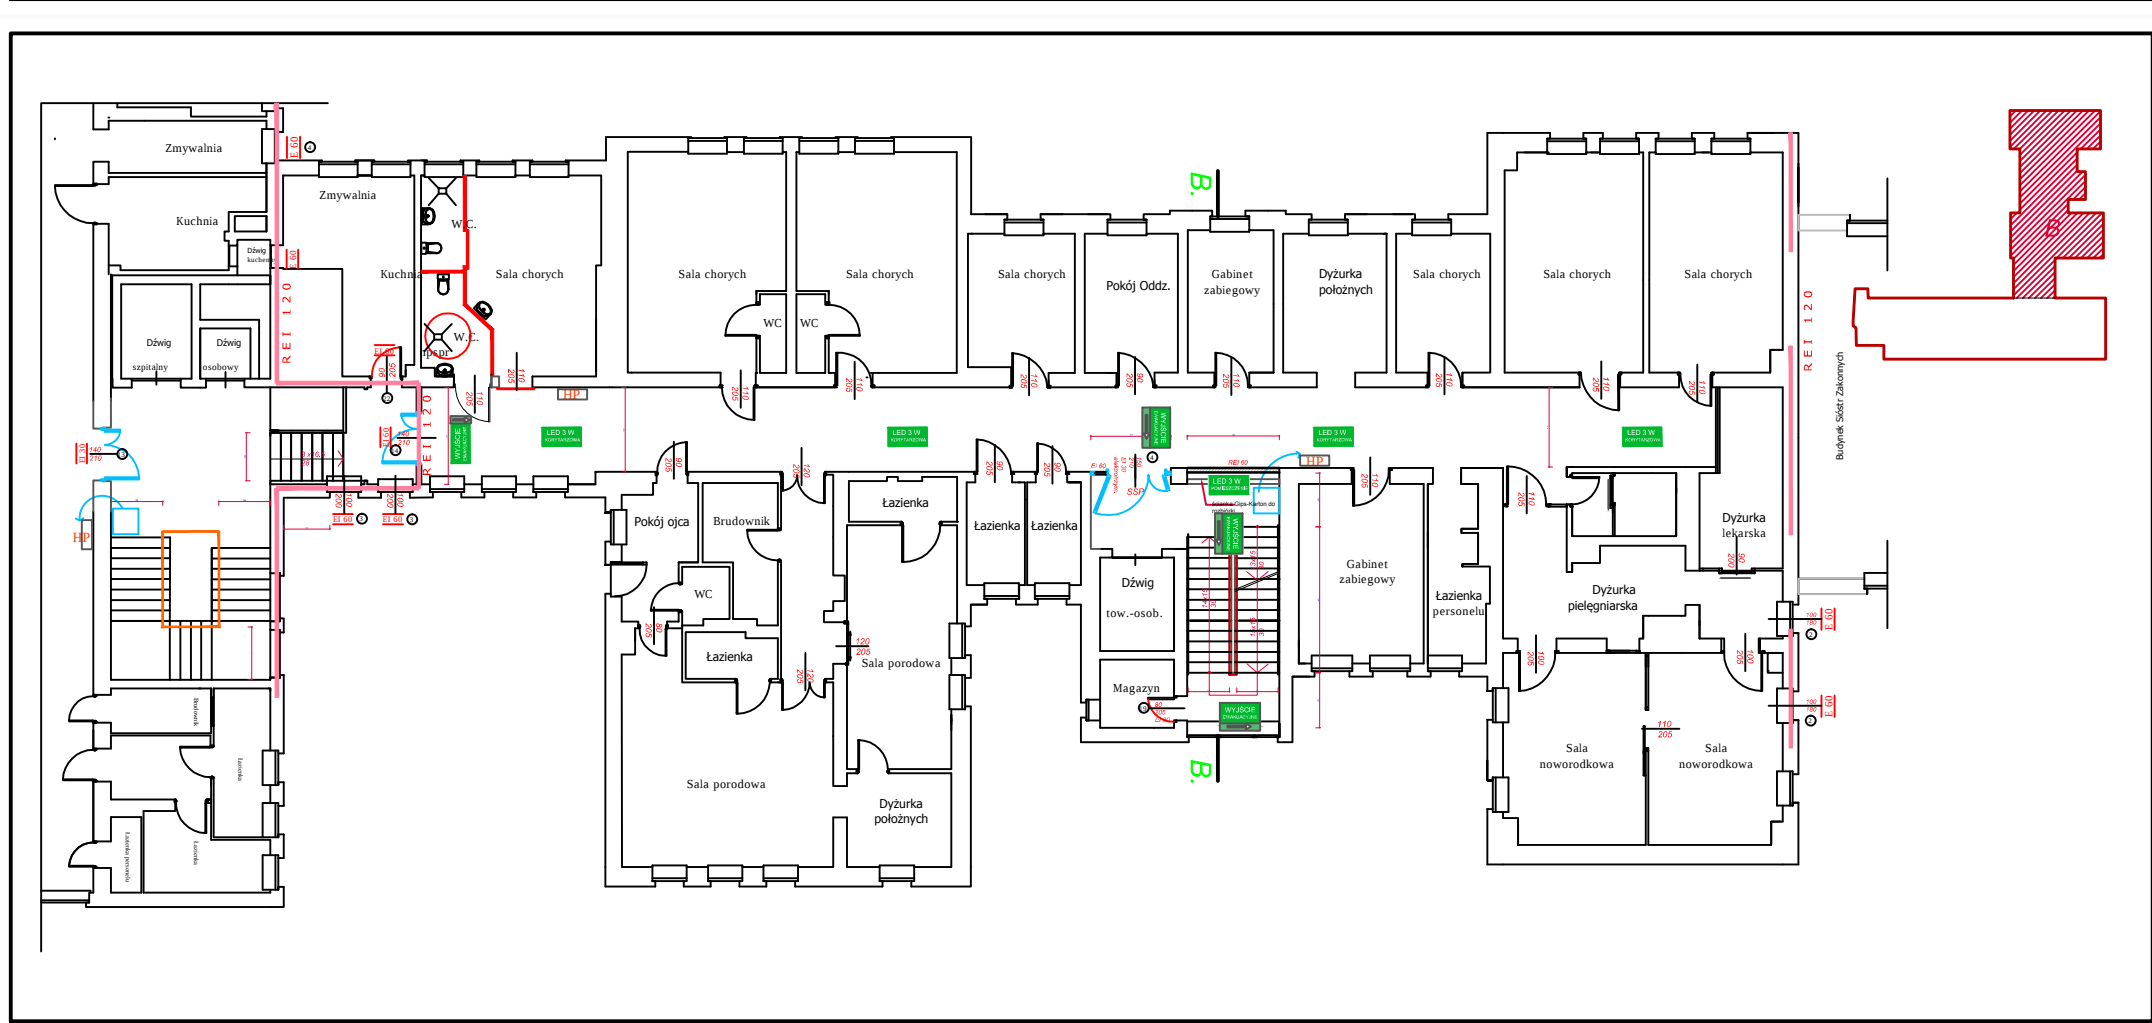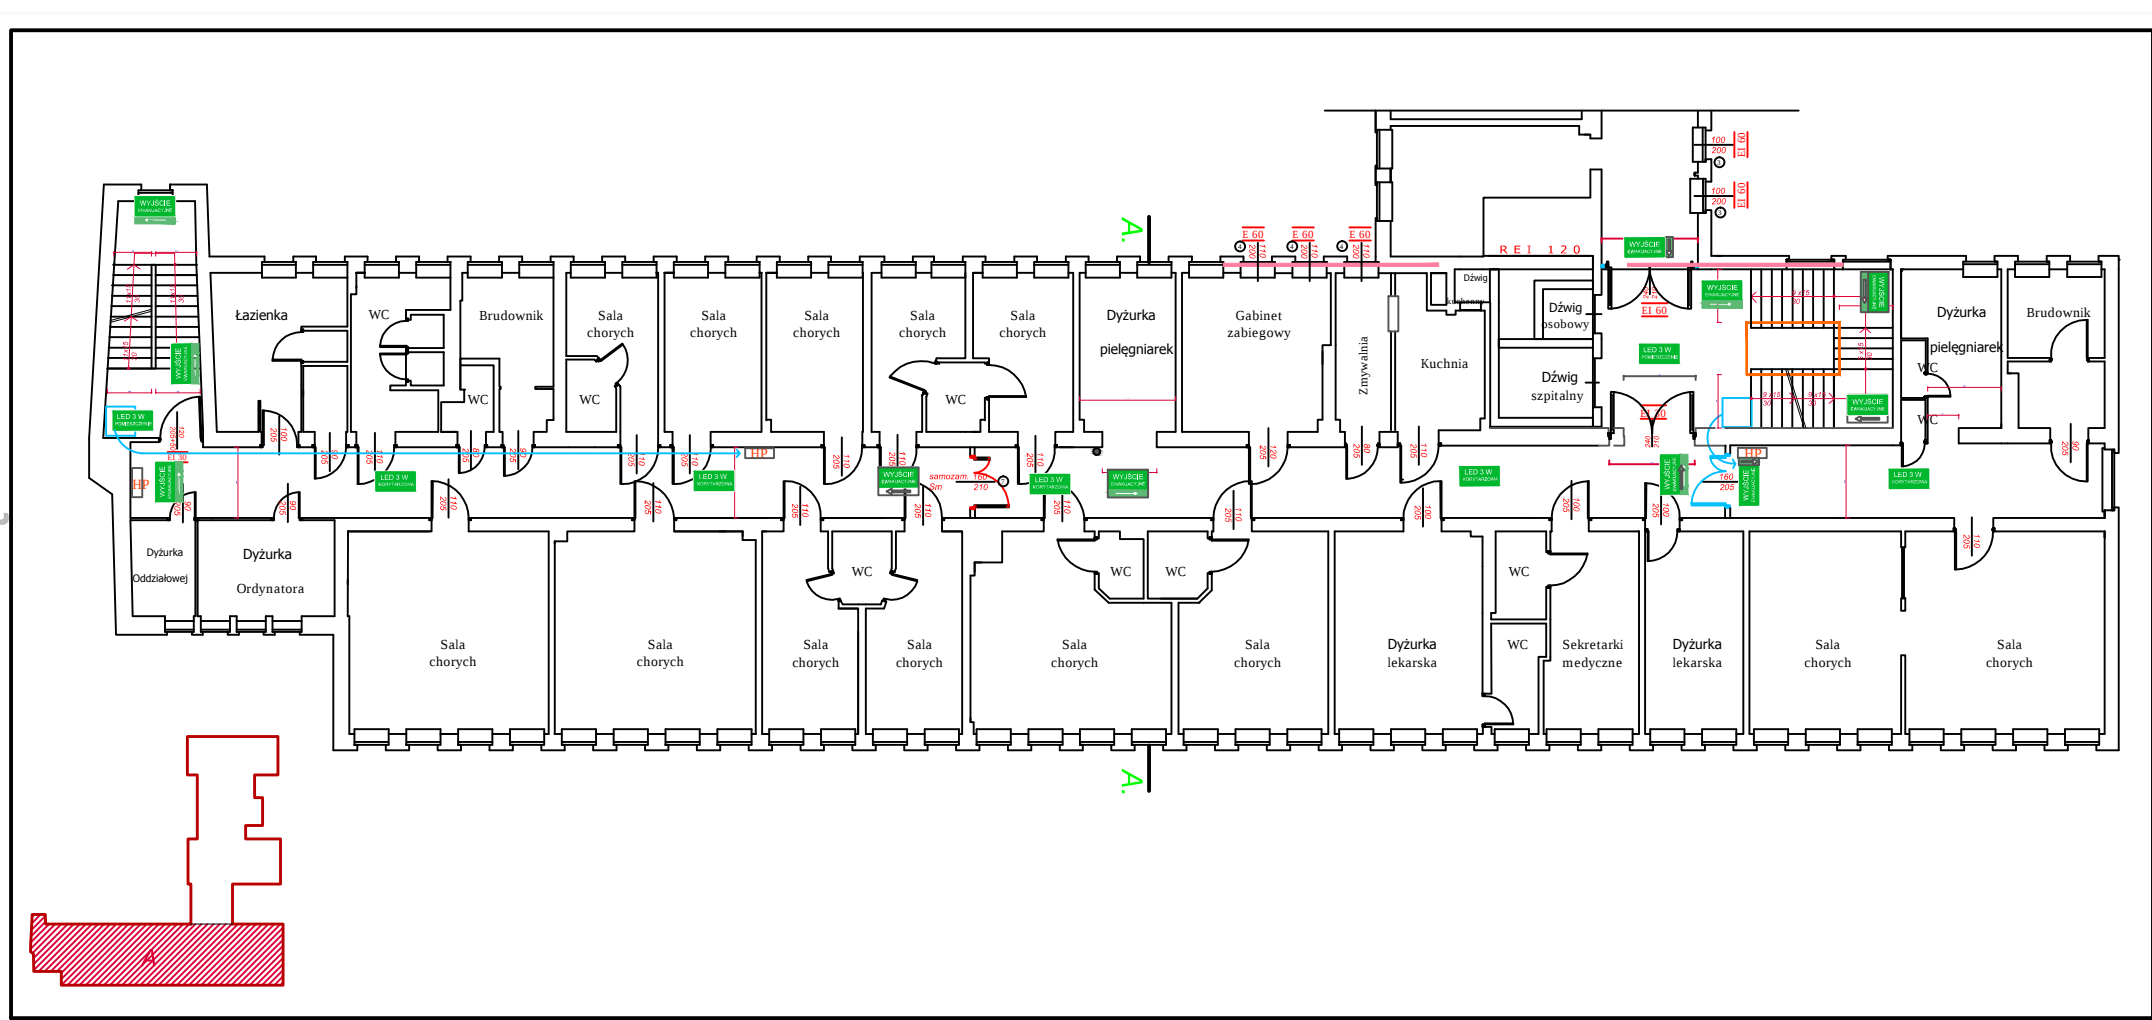



I PIETRO

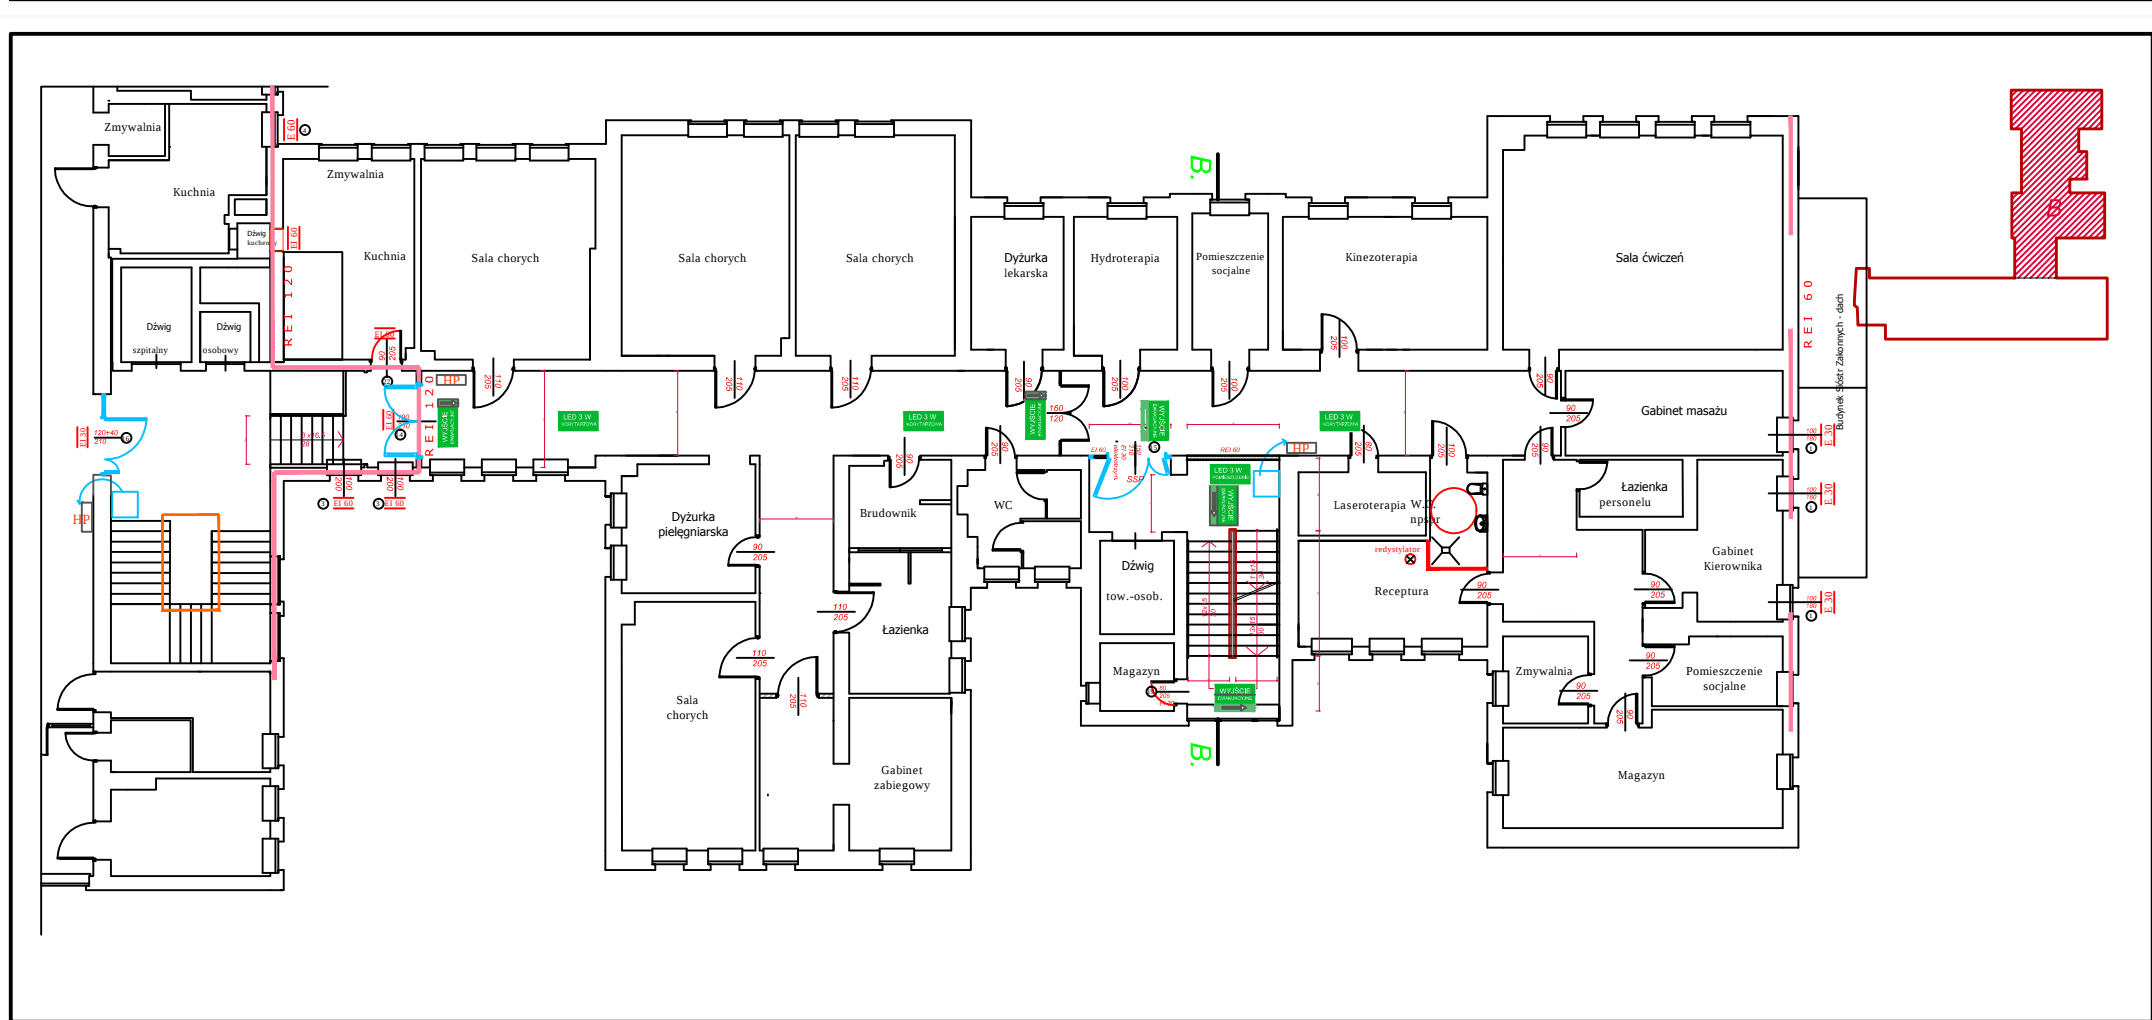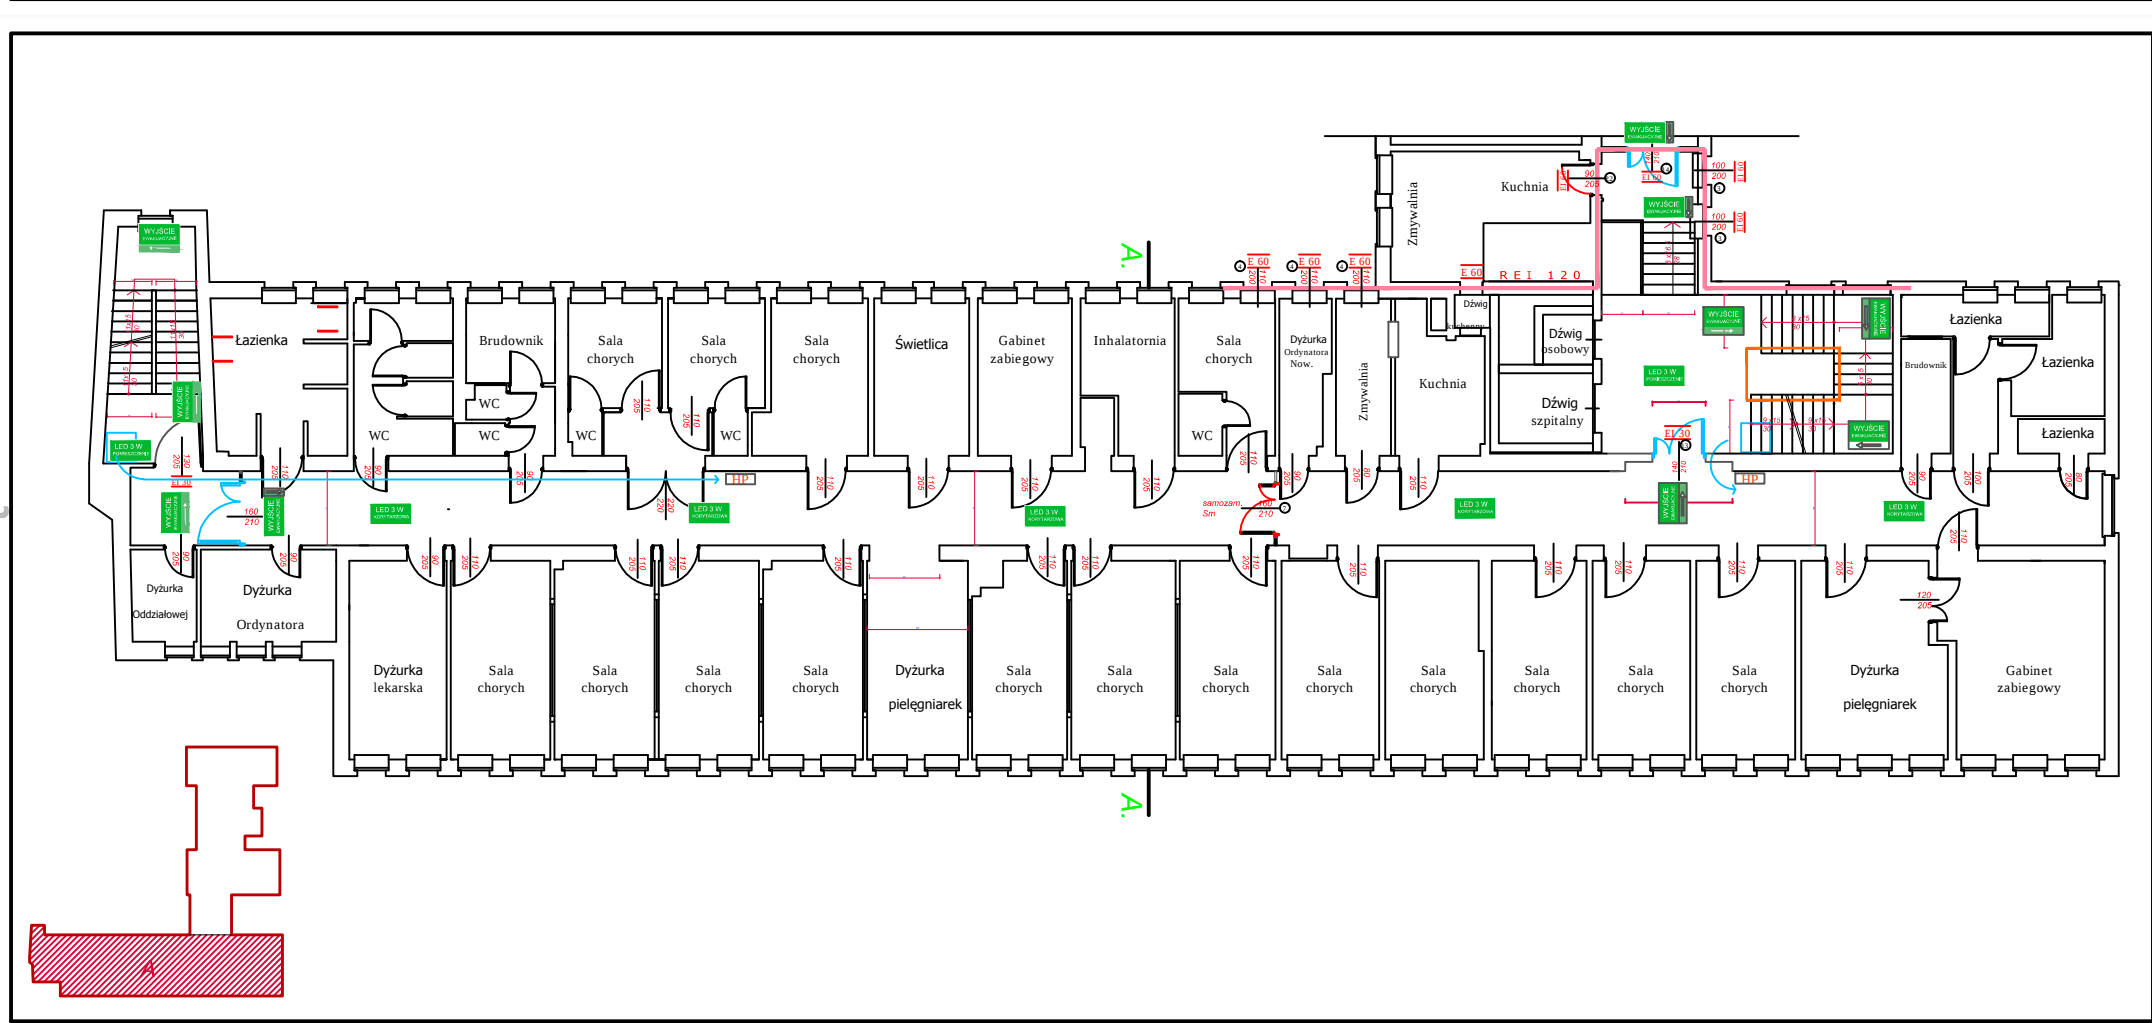

I PIETRO

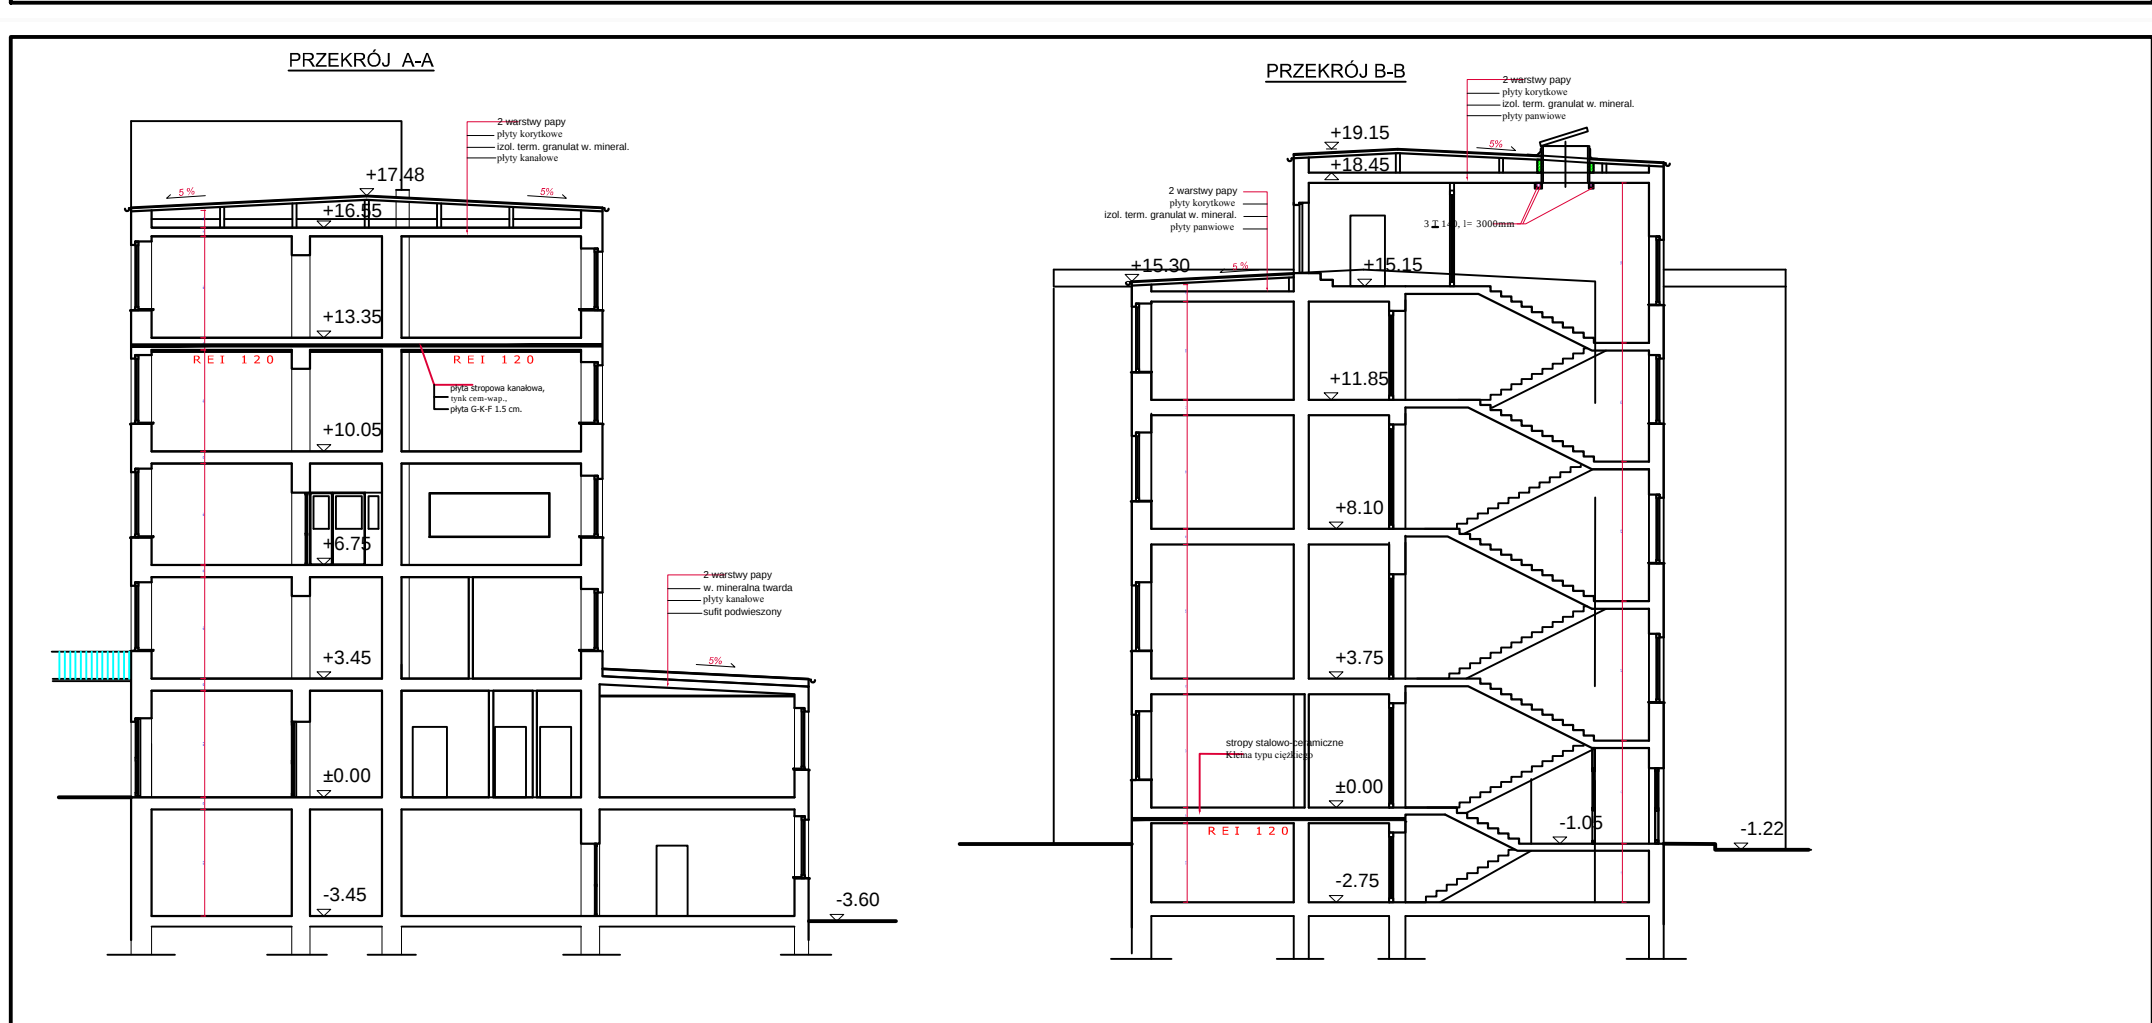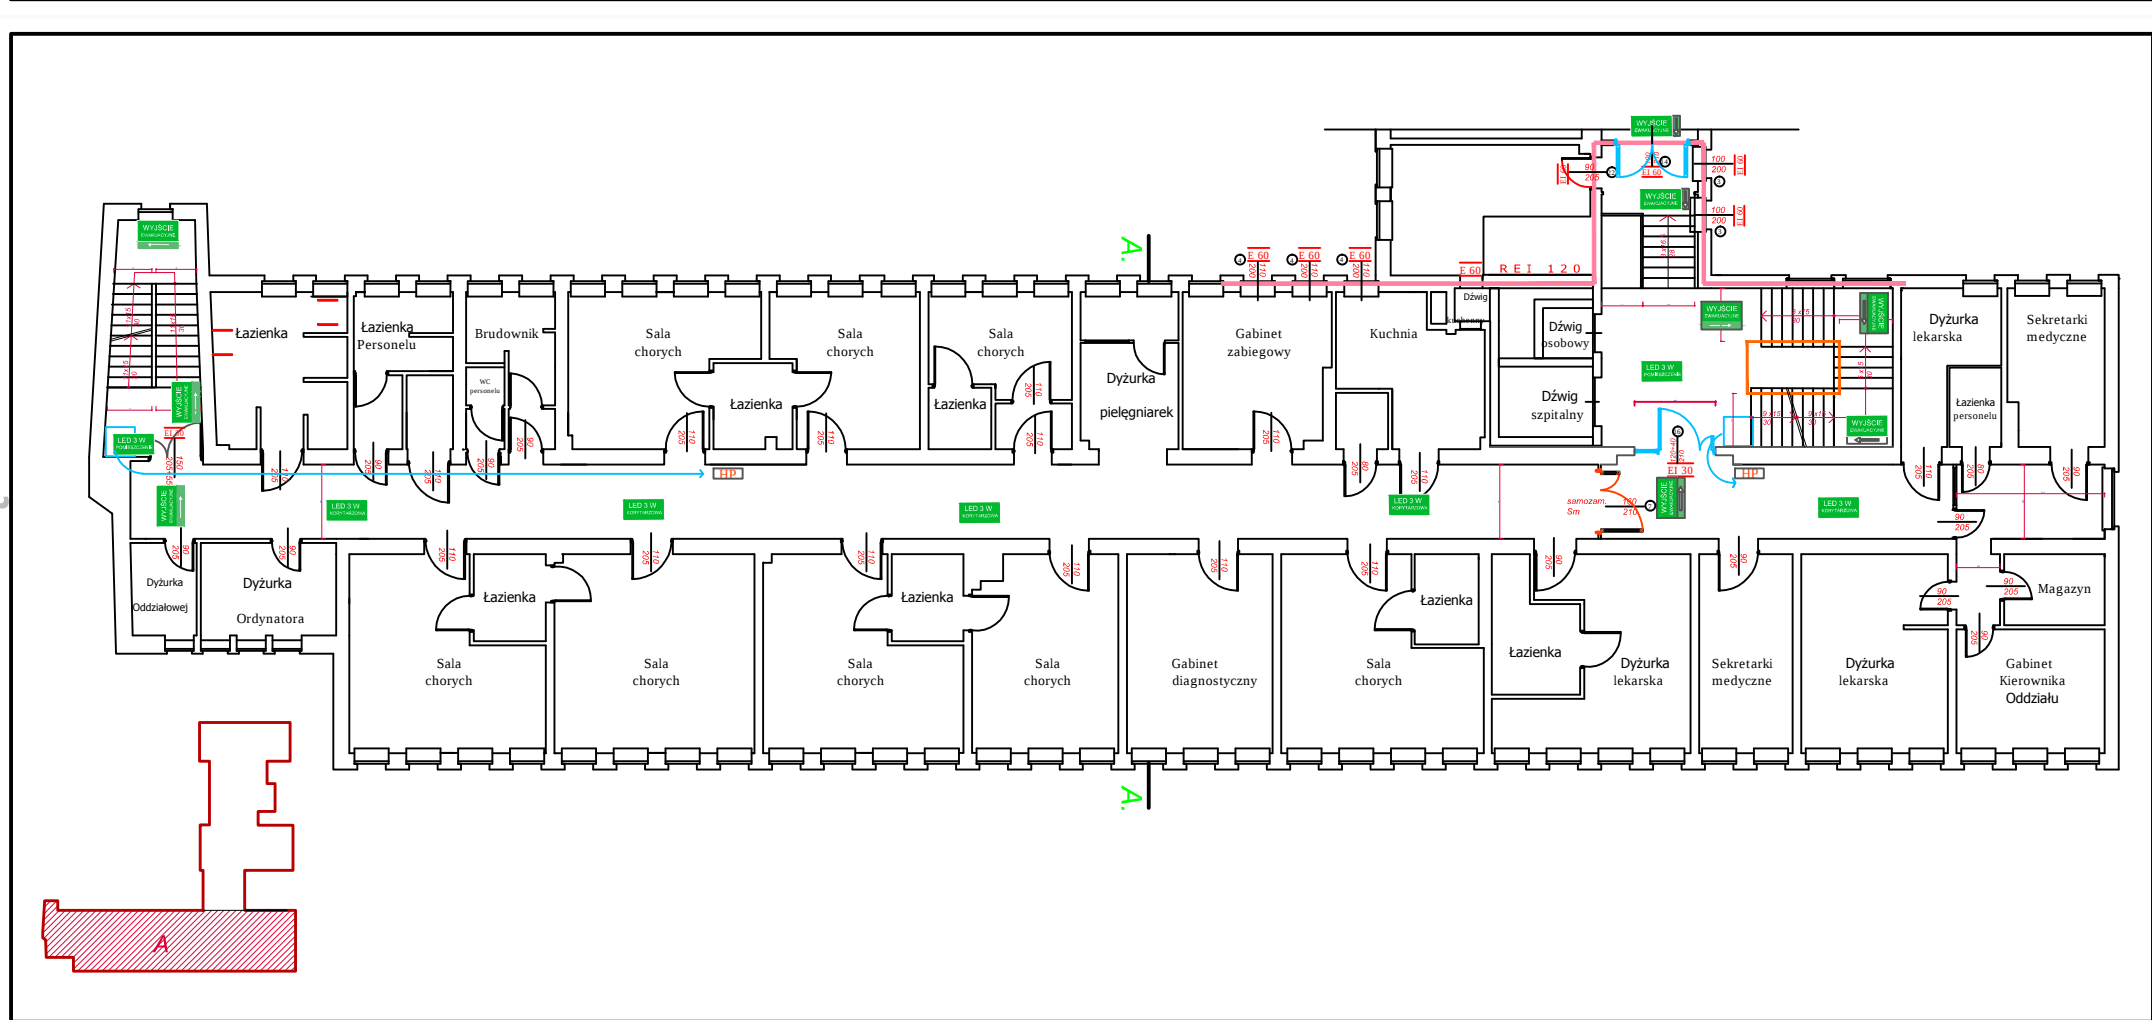

PIETRO

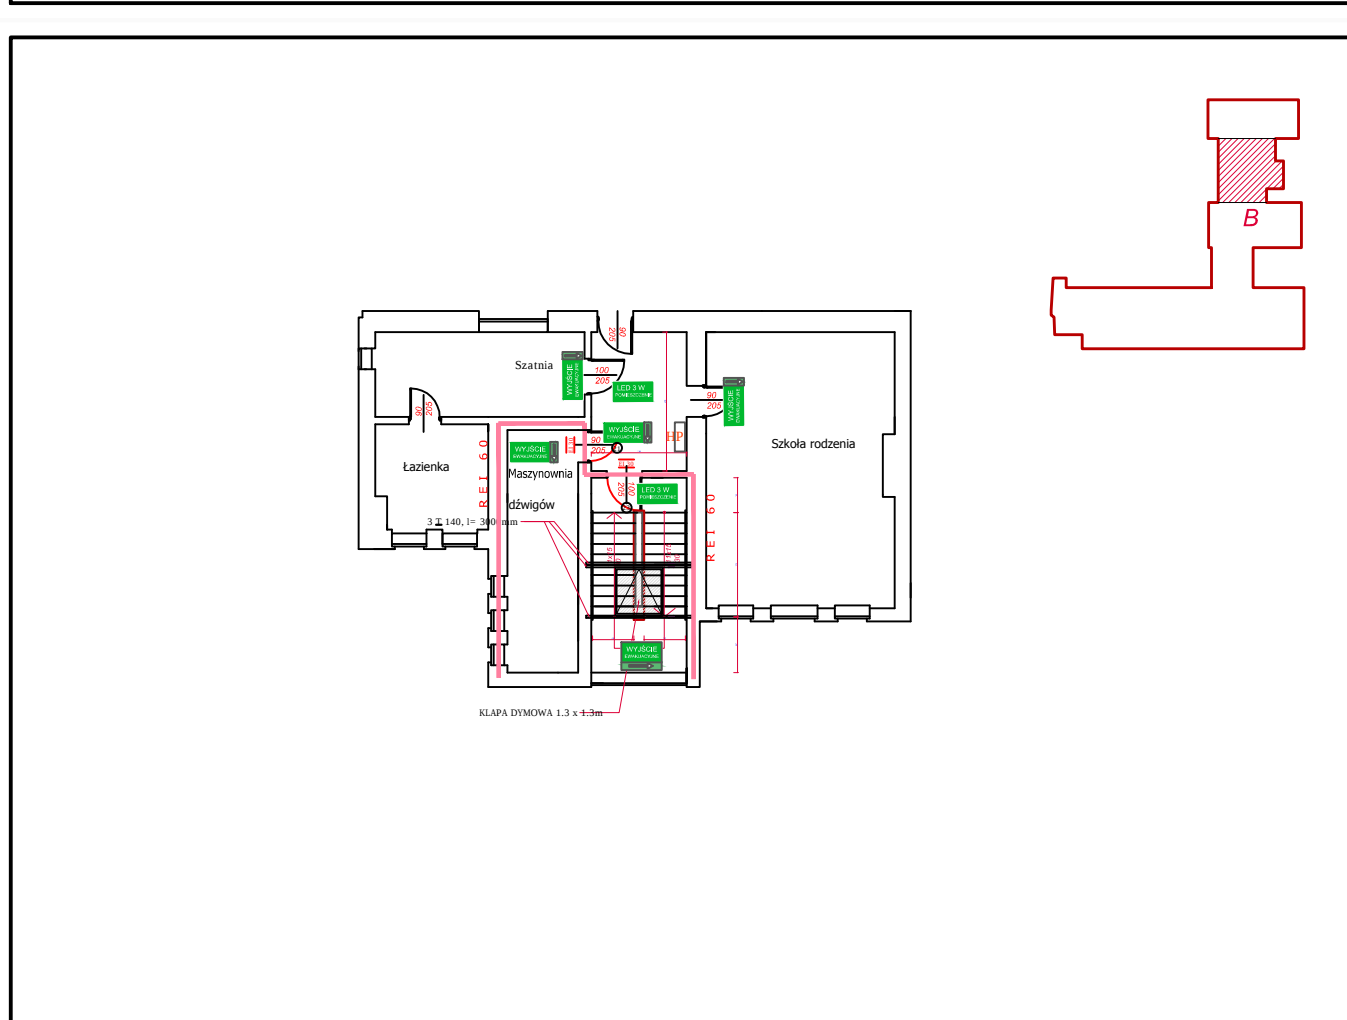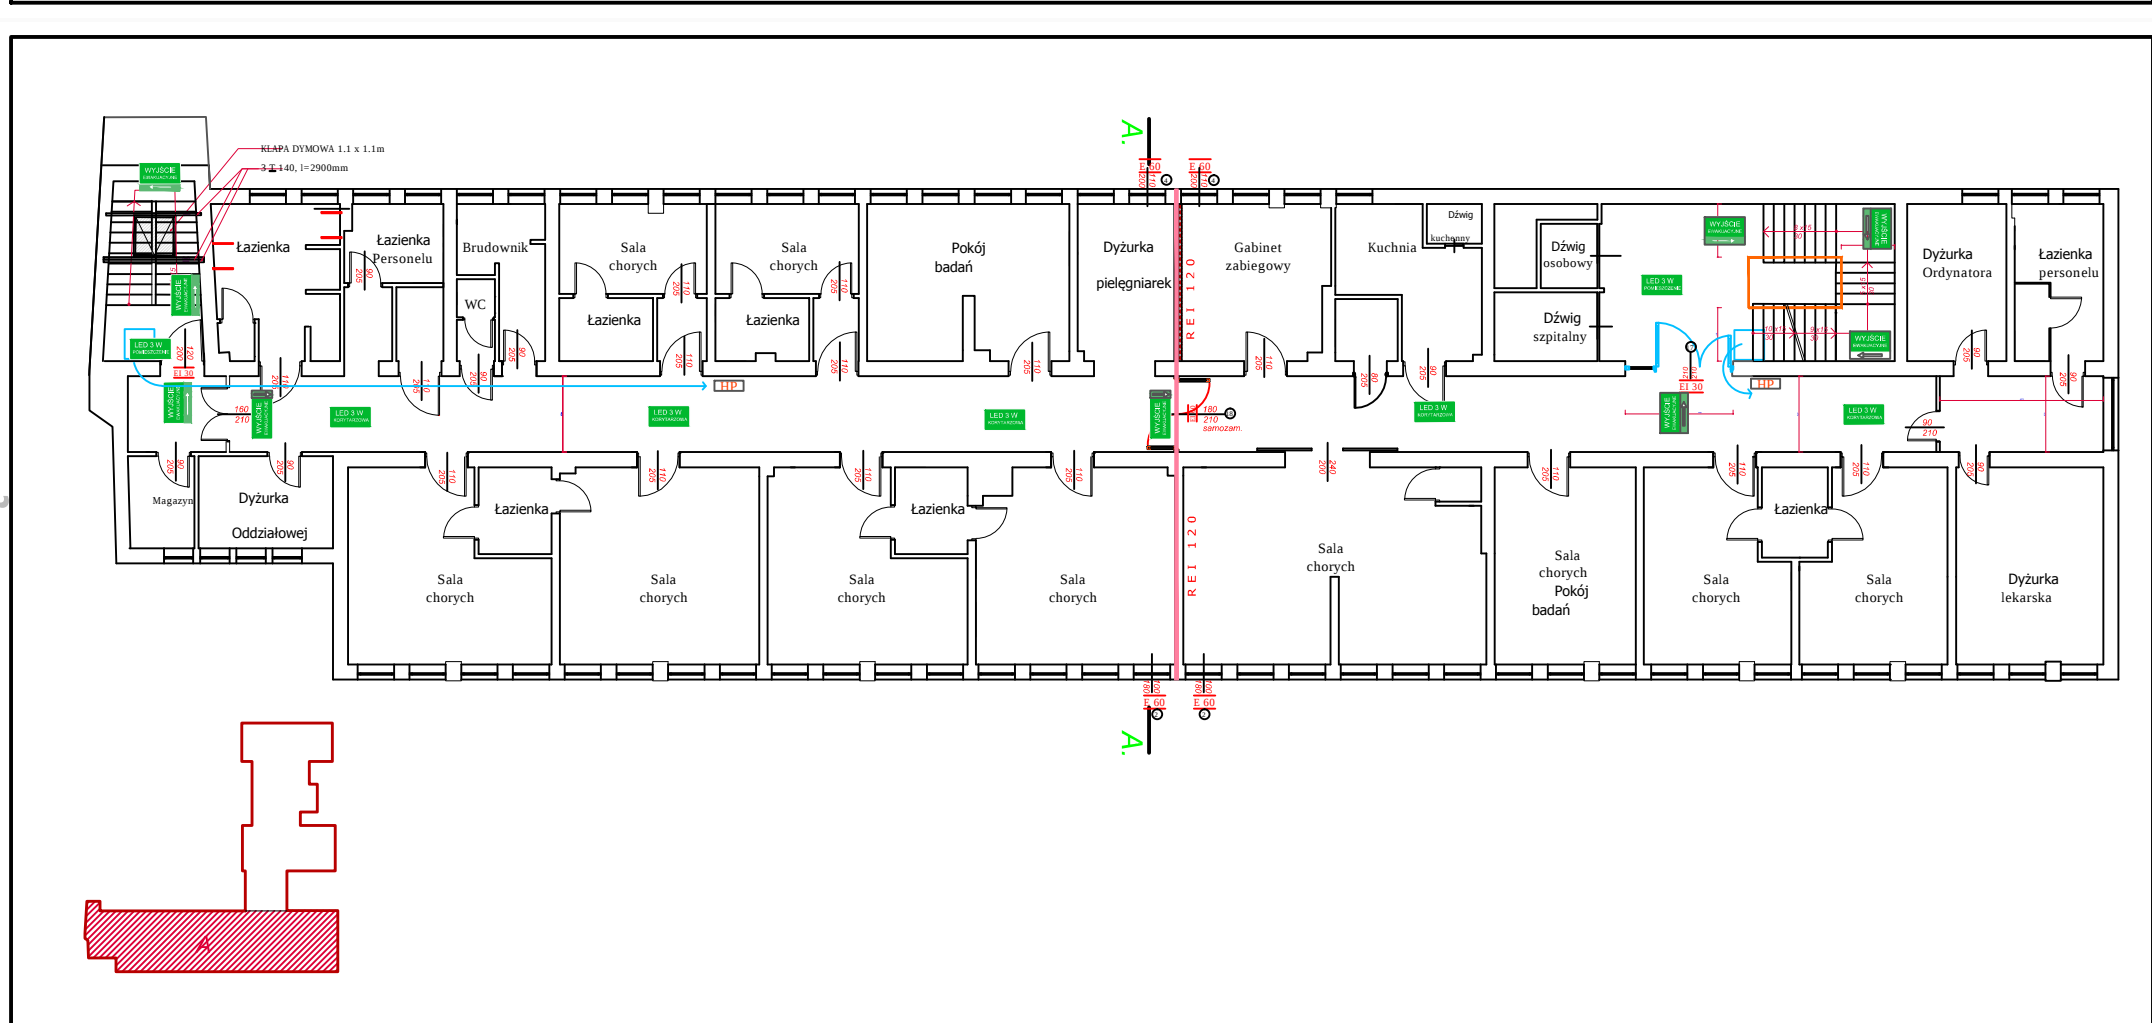

PIETRO

