# TECHNOLOGIA

SKALA 1:100

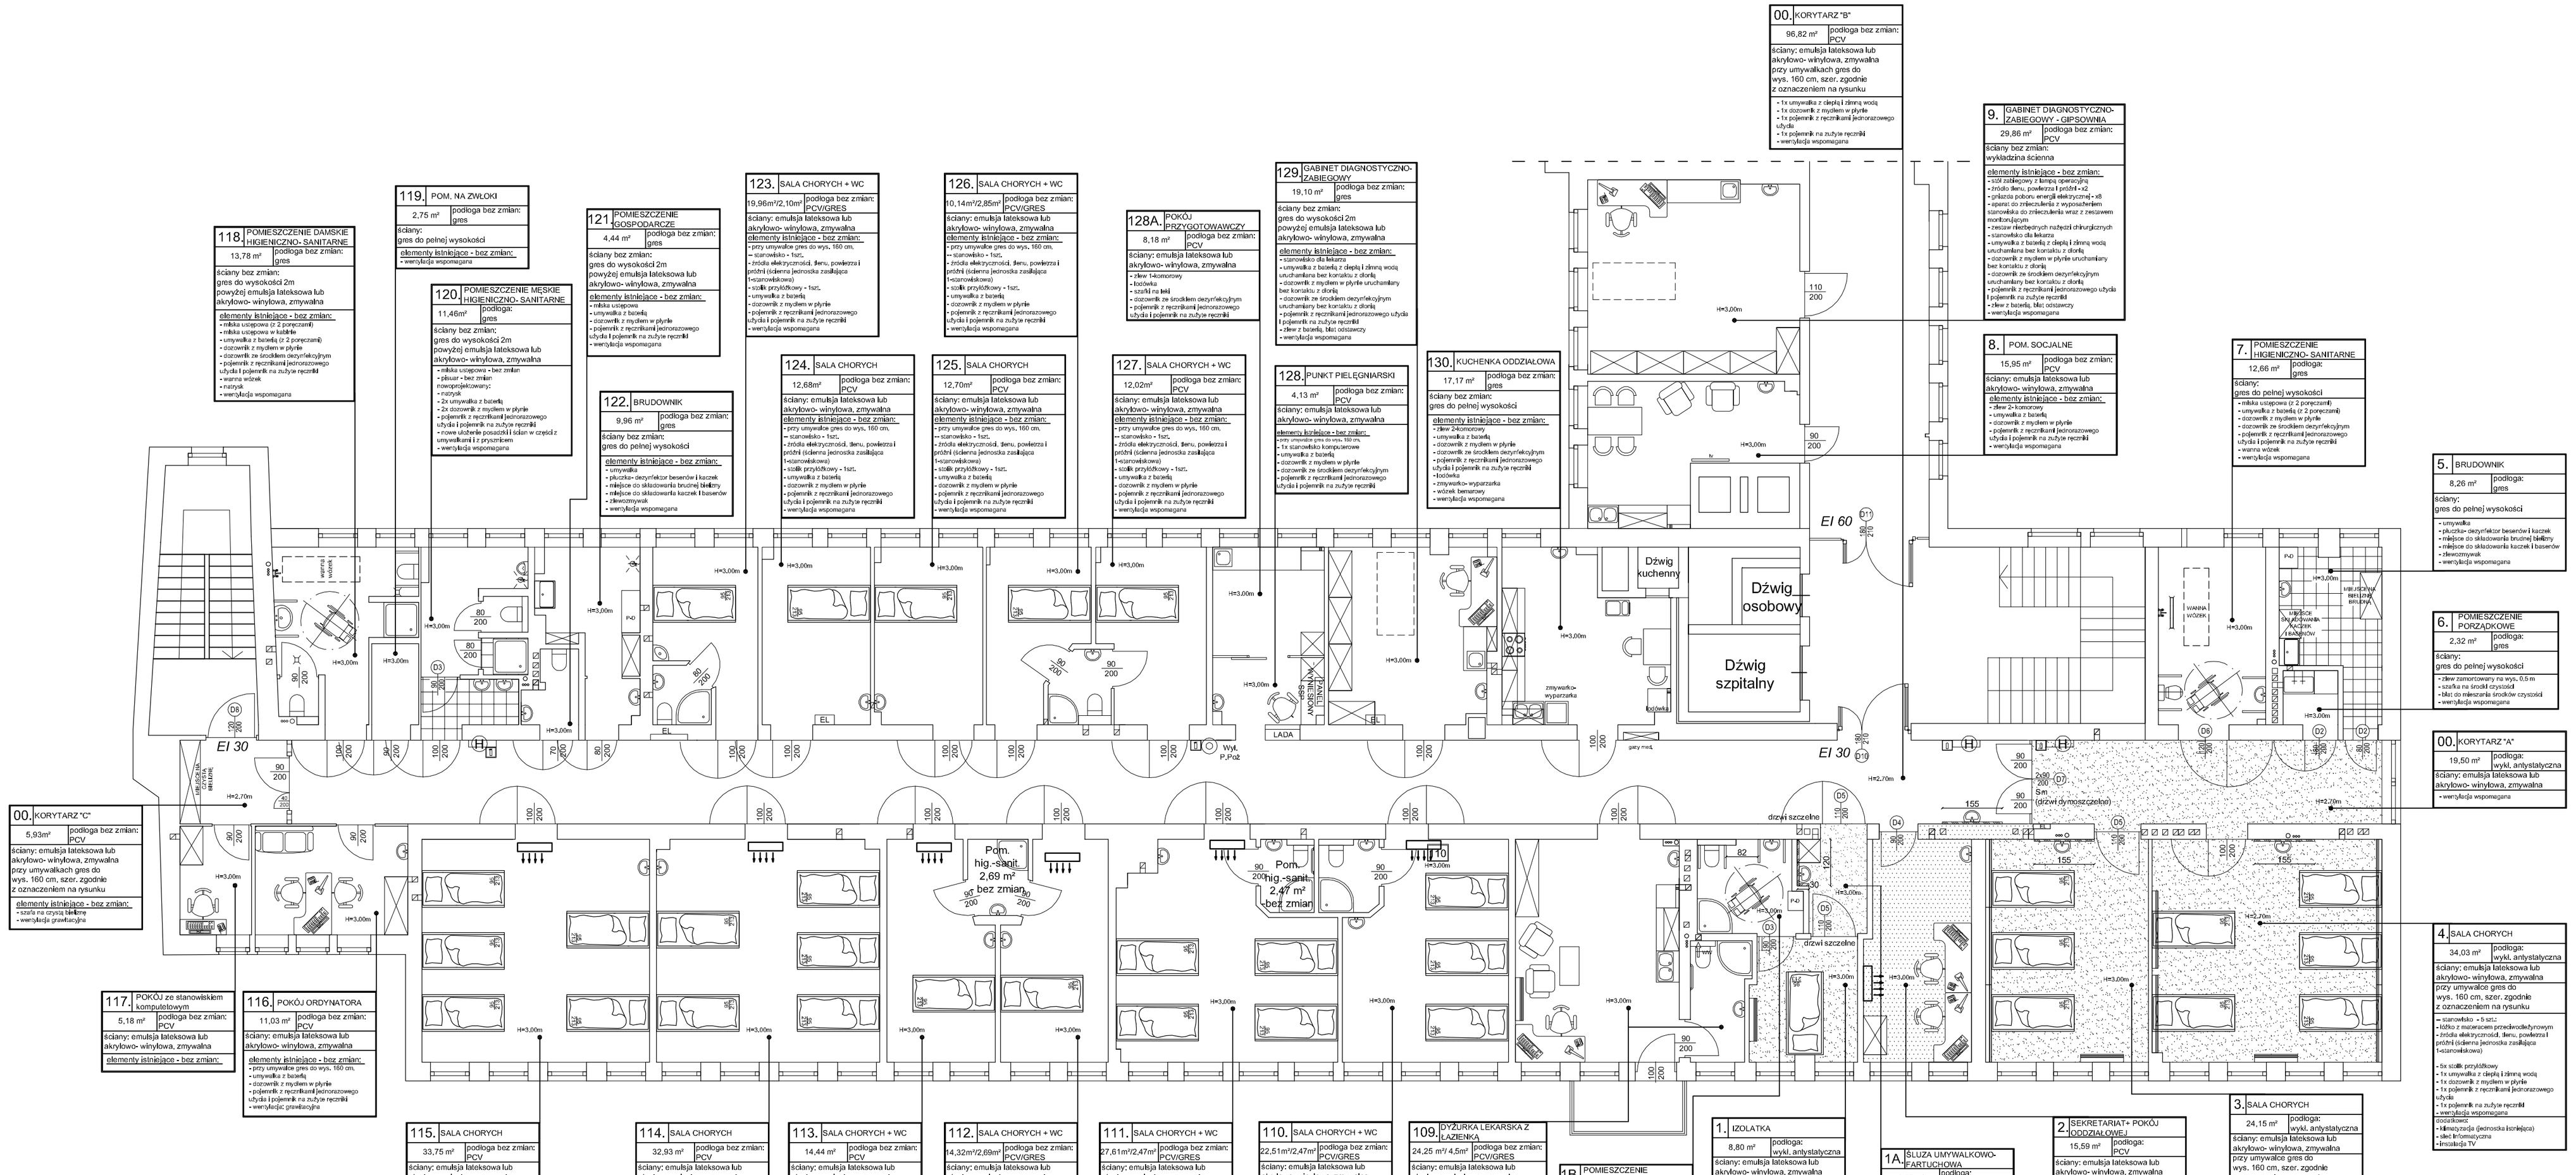


LEGENDA:

- ŚCIANY
- DRZWI ISTNIEJĄCE
- DRZWI NOWO PROJEKTOWANE
- WYKŁADZINA ANTYSTATYCZNA
- PCV
- GRES NA PODŁODZE
- GRES NA ŚCIANIE PRZY UMYWALCE/ ZLEWOZMYWAKU
- PUCZKA - DEZYNFEKTOR BASENÓW I KACZEK
- NOWOPROJEKTOWANY MOST ANESTEZJOLOGICZNY

| | | | |
|---|---|---|---|
| GRUPA RMK | GRUPA RMK<br>ul. Reymonta 15, Pogórze, gm. Kosakowo<br>tel. 575-801-130<br>www.gruparmk.pl | | |
| Inwestor: | Samodzielny Publiczny Specjalistyczny Zakład Opieki Zdrowotnej, ul. Sukiennicza 13, 64-500 Szamotuły | | |
| Adres inwestycji: | Szpital w Szamotułach, dz. nr 2552 obr. 1, ul. Sukiennicza 13, 64-500 Szamotuły | | |
| | Nr uprawnień | Data | Podpis |
| Projektant:<br>mgr inż. arch. Karolina Maczyszyn-Rybińska | PO/KK/142/2006 | 1.09.2017 | |
| Sprawdzający:<br>mgr inż. arch. Katarzyna Karolczuk | SGB/POOKK/2013 | 1.09.2017 | |
| Temat opracowania: | Projekt przebudowy wewnętrznej Oddziału Chirurgii SPS ZOZ w Szamotułach, na potrzeby oddziału Chirurgii Ogólnej i Chirurgii Urazowo-Ortopedycznej | Skala<br>1 : 100 | |
| Tytuł rysunku: | TECHNOLOGIA-PROJEKT ZAMIENNY | Nr rysunku:<br>4. | |