


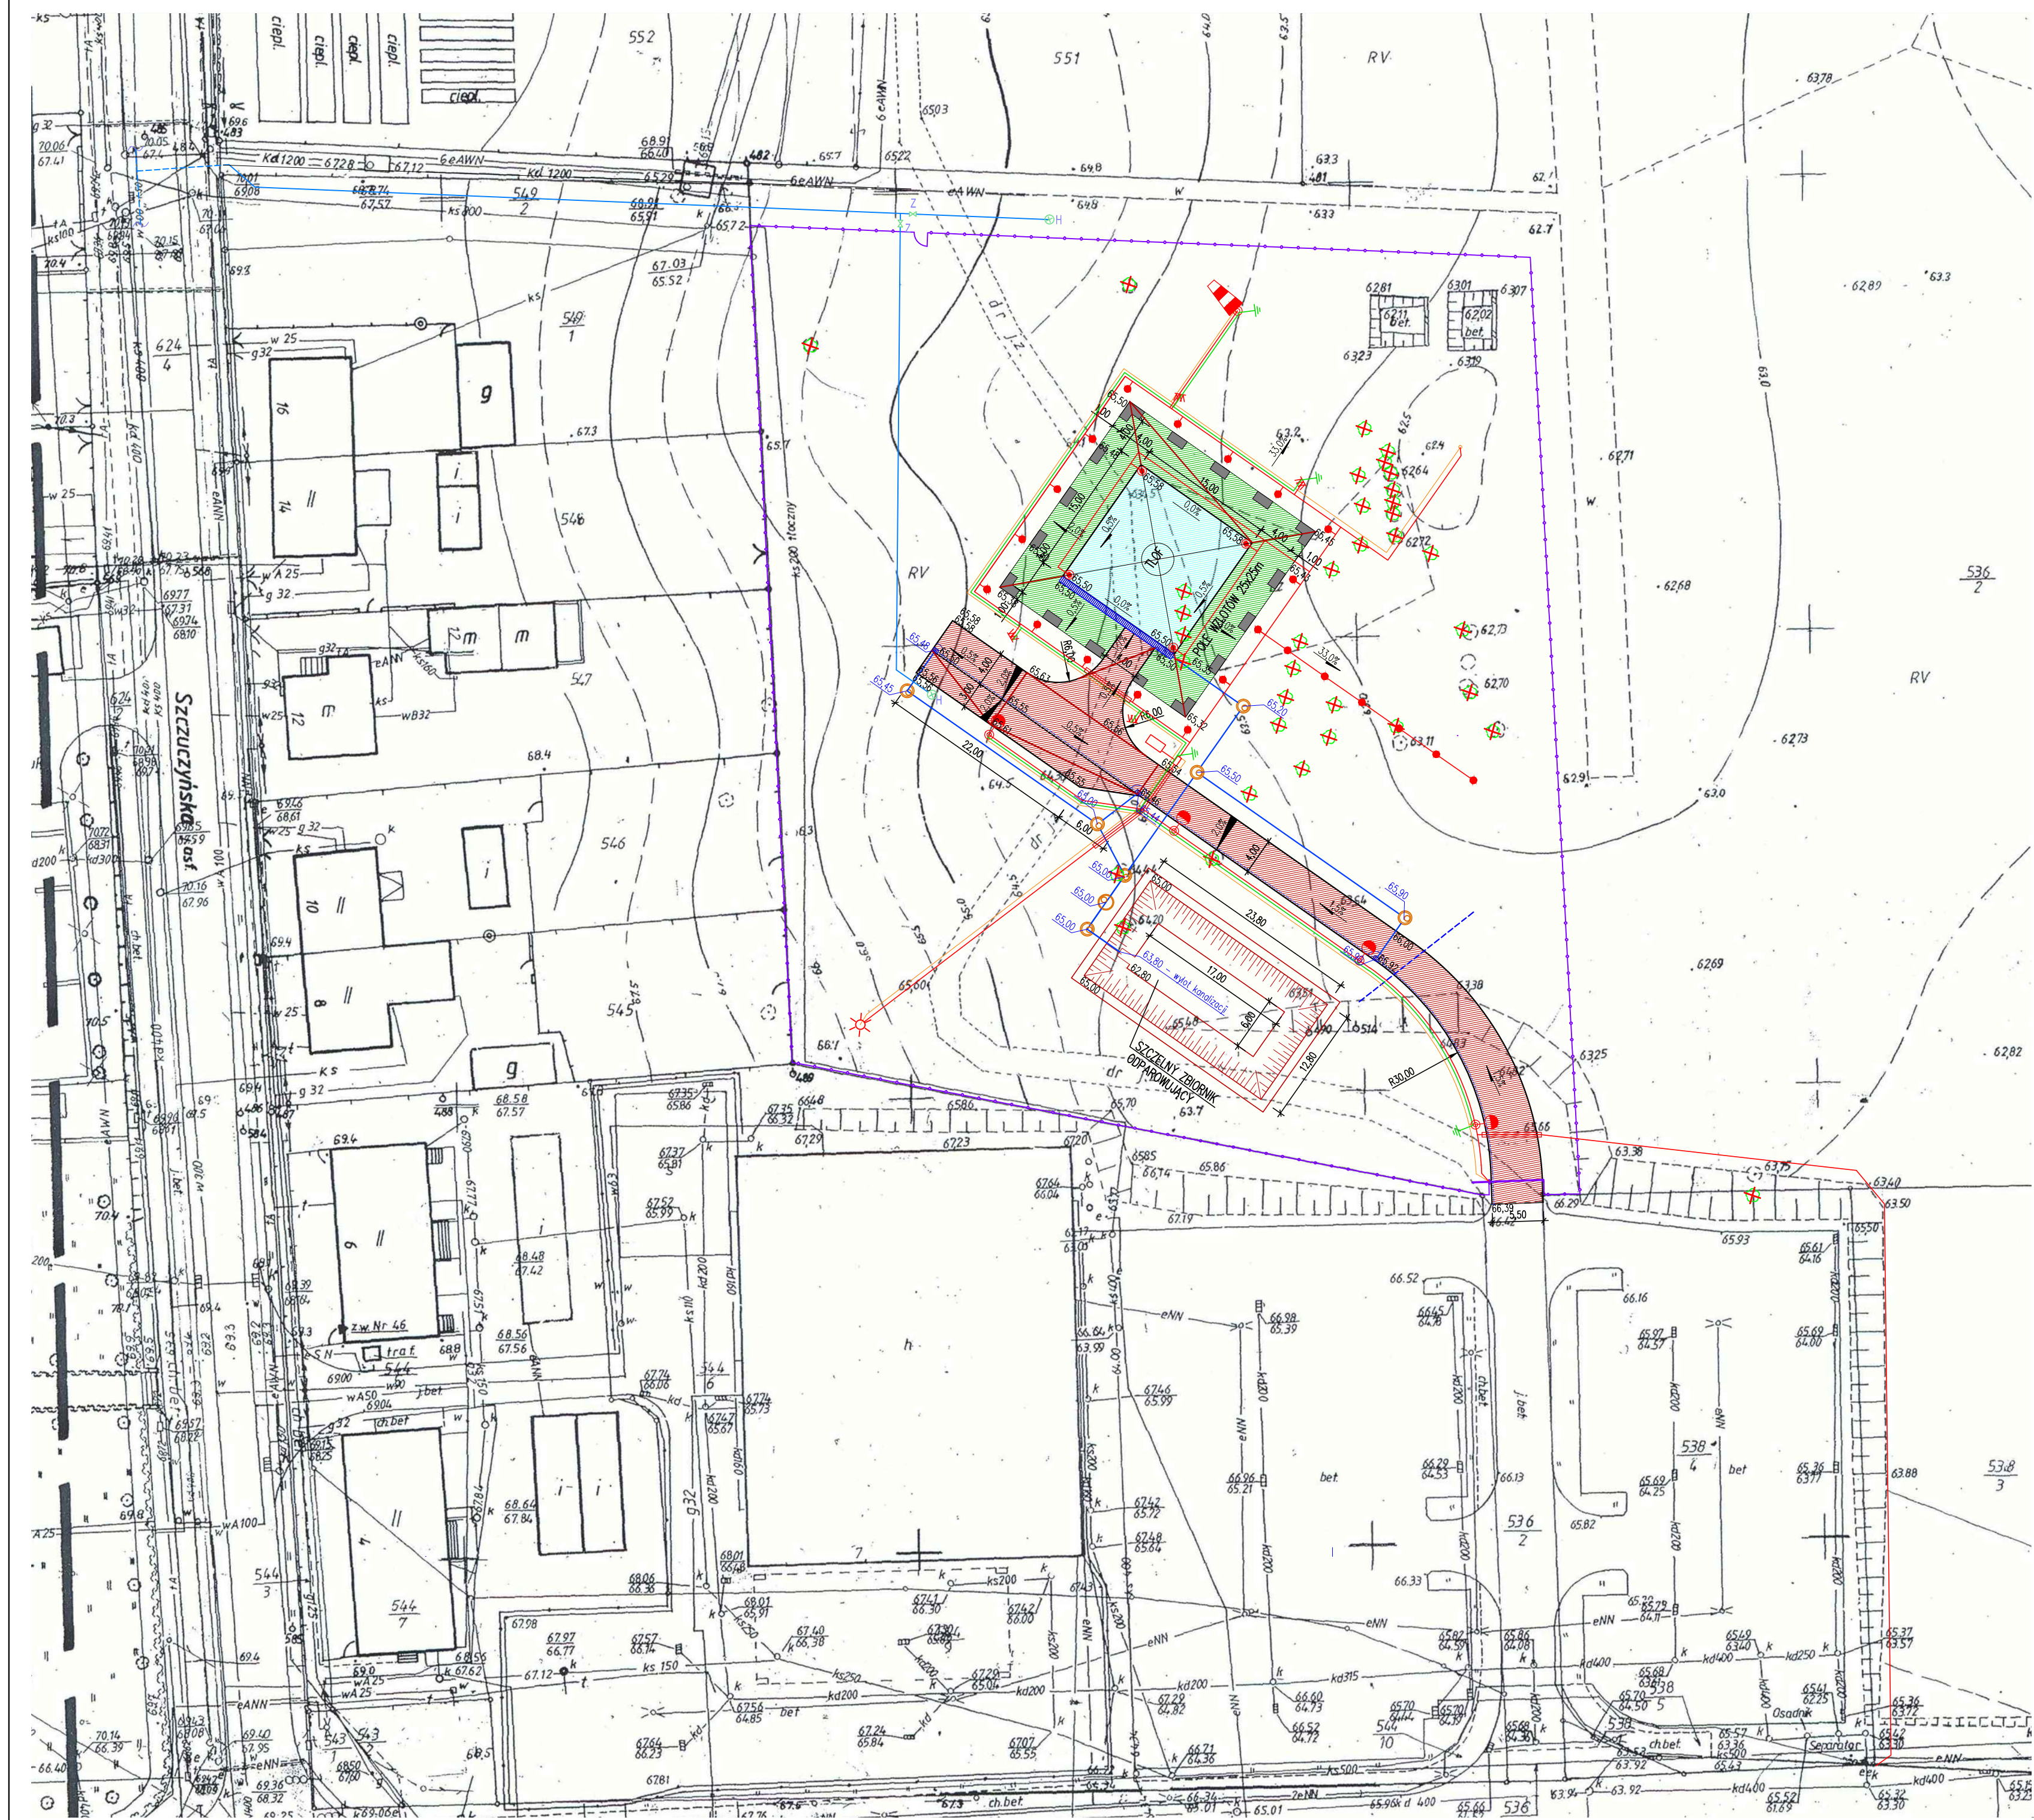

LEGENDA

BRANŻA DROGOWA

- PROJEKTOWANA NAWIERZCHNIA Z BETONU CEMENTOWEGO (TŁOF)
- PROJEKTOWANA NAWIERZCHNIA Z KOSTKI BETONOWEJ BEZFAZOWEJ (DROGA TECHNICZNA)
- PROJEKTOWANA NAWIERZCHNIA TRAWIASTA (FATO)
- PROJEKTOWANE OGRODZENIE
- PROJEKTOWANY RUROCIĄG Ø 400 mm (PKT 330-331)

BRANŻA SANITARNA

- WPUST DESZCZOWY
- ŚCIEK LINIOWY
- HYDRANT NADZIEMNY PPOŻ Ø100
- ZASUWA WODOCIĄGOWA
- PROJEKTOWANA KANALIZACJA DESZCZOWA - (PKT 310-322)
Ser-separator: Sp-studnia kanalizacyjna
- PRZYŁĄCZE WODOCIĄGOWE - (PKT 300-308)

BRANŻA ELEKTRYCZNA

- PROJEKTOWANE KABELE ENERGETYCZNE NN (PKT 1-83)
- OPRAWA ŚWIATEŁ KRAWĘDZIOWYCH STREFY FATO (ZAGĘBIONA, BIAŁA, DOOKÓLNA)
- OPRAWA ŚWIATEŁ KRAWĘDZIOWYCH STREFY TŁOF ORAZ ŚWIATEŁ GŁÓWNEGO KIERUNKU ŁADOWANIA (NADZIEMNA, BIAŁA, DOOKÓLNA)
- OPRAWA PROJEKTOROWA, KIERUNKOWA STREFY ŁADOWANIA, IP55, 230V
- OPRAWA OŚWIETLENIA ULICZNEGO
- TABLICA ZASILAJĄCO-STEROWNICZA OŚWIETLENIA NAWIGACYJNEGO ŁADOWISKA
- UZIEMIENIE Z PŁASKOWNIKA FeZn 30x4 (PKT 90-106)
- WSKAŹNIK KIERUNKU WIATRU, PODŚWIETLANY
- RURY OSŁONOWE PEHD Ø110
- LATARNIA ŁADOWISKOWA

BRANŻA TELEKOMUNIKACYJNA

- PROJEKTOWANA SZAFKA TELETECHNICZNA
- PROJEKTOWANE KABELE TELETECHNICZNE (PKT 200-223)

BRANŻA ZIELEŃ

- DRZEWIA I KRZEWY DO WYCINKI

Investor



SAMODZIELNY PUBLICZNY ZAKŁAD OPIEKI ZDROWOTNEJ W SZAMOTULACH
ul. Sukiennicza 13, 04-500 Szamotuły
tel. (61) 29 27 100 fax (61) 29 27 102
e-mail: sekretariat@szamotuły.med.pl, www.szamotuły.med.pl

Zamawiający



QUMAK S.A.
Al. Jerozolimskie 136, 02-305 Warszawa
tel. (22) 519 08 00; fax (22) 519 08 33
e-mail: qumak@qumak.pl, www.qumak.pl

Jednostka projektowa



ROBIMART SP. Z O.O.
ul. Staszica 1, piętro V, 05-800 Pruszków
tel. (22) 245 34 00 fax: (22) 398 70 91
e-mail: biuro@robimart.pl; www.robimart.pl

Nazwa zamierzenia budowlanego

**BUDOWA ŁADOWISKA DLA ŚMIGŁOWCÓW RATOWNICTWA MEDYCZNEGO
NA POTRZEBY SAMODZIELNEGO PUBLICZNEGO ZAKŁADU OPIEKI ZDROWOTNEJ W SZAMOTULACH**

Nazwa i adres obiektu budowlanego

**ŁADOWISKO DLA ŚMIGŁOWCÓW RATOWNICTWA MEDYCZNEGO
NA POTRZEBY SAMODZIELNEGO PUBLICZNEGO ZAKŁADU OPIEKI DROWOTNEJ W SZAMOTULACH
GMINA SZAMOTUŁY, POWIAT SZAMOTUŁSKI, WOJEWÓDZTWO WIELKOPOLSKIE**

Stadium	Branża	Tom
PROJEKT BUDOWLANY	DROGOWA	I

Projektant	mgr inż. Robert Zalewski	Specjalność i nr uprawnień drogowa MAZ/0400/P000/05	Podpis	Data
Opracował			Podpis	STYCZEŃ 2014
Projektant sprawdzający	inż. Mariusz Jacubek	Specjalność i nr uprawnień drogowa L00/0609/P000/06	Podpis	Skala
				1:500
Nazwa rysunku	PLAN SYTUACYJNO-WYSOKOŚCIOWY		Nr rys.	Nr strony

PLAN SYTUACYJNO-WYSOKOŚCIOWY

2

25